



Magistrát města Mladá Boleslav

Odbor dopravy a silničního hospodářství

Havlíčková 1307, 293 01 Mladá Boleslav
tel./fax.: 326716333/326716344, e-mail: pelc@mb-net.cz

OCECNI URAD PISKOVA LHOTA okres Mladá Boleslav		Číslo spo.
Datum: 14. 02. 2020		Zpracoval
Č.j.: 0PC-082/2020		Ukl. znak soubor s tiskem
Přílohy:		

NAŠE ZN.: ODSH 253-280/2020-24/025
VYŘIZUJE: Pelc Jiří
TEL.: 326 716 333
E-MAIL: Pelc@mb-net.cz
DATUM 13.02.2020

H-INTES s.r.o.
IČ 25636332
Pod Borkem 319
293 01 Mladá Boleslav

v zastoupení:
JAZNAK SPOL. s.r.o.
IČ 48952621
Vinec 26
293 01 Mladá Boleslav

Stanovení přechodné úpravy provozu (dopravního značení).

Odbor dopravy a silničního hospodářství Magistrátu města Mladá Boleslav příslušný dle § 124 odst. 6 zákona č. 361/2000 Sb., o provozu na pozemních komunikacích a o změnách některých zákonů, ve znění pozdějších předpisů, Vám sděluje, že na podkladě předloženého návrhu na přechodnou úpravu provozu na místní komunikaci (par.č. 226/6 v k.ú. Písková Lhota), z důvodu výstavby kanalizační přípojky pro pozemek par.č. 226/115, který byl odsouhlasen v písemném stanovisku Policie ČR Krajské ředitelství policie Středočeského kraje, Územní odbor Mladá Boleslav - dopravní inspektorát č.j: KRPS-39110/ČJ-2020-010706-KOM, ze dne 11. února 2020, tímto:

s t a n o v u j e

podle § 77 odst. 1 písm. c) zákona č. 361/2000 Sb., přechodnou úpravu provozu na místní komunikaci na par.č. 226/6 v k.ú. Písková Lhota (viz přiložená situace), v termínu od 17.2.2020 do 30.4.2020, z důvodu výstavby kanalizační přípojky pro pozemek par.č. 226/115.

Dopravní značení musí být provedeno podle platných právních předpisů a norem, souladu se situačním plánkem dopravního značení - DIO, který je nedílnou součástí tohoto stanovení. Musí být dodrženy podmínky stanovené ve vyjádření Policie ČR Krajské ředitelství policie Středočeského kraje, Územní odbor Mladá Boleslav - dopravní inspektorát č.j: KRPS-39110/ČJ-2020-010706-KOM.

Za instalaci a stav přechodné úpravy provozu (dopravního značení) je odpovědný JAZNAK SPOL. s.r.o., IČ 48952621, se sídlem Vinec 26, 293 01 Mladá Boleslav, okres Mladá Boleslav, statutární zástupce pan Lukáš Janda, tel.602451108.

Magistrát města Mladá Boleslav, odbor dopravy a silničního hospodářství si vyhrazuje právo toto stanovení změnit nebo doplnit, pokud si to vyžádá změna situace v silničním provozu nebo veřejný zájem.




JAZNAK spol. s r.o. - dopravní značení, Mladá Boleslav

Strana: 1 z 1

Dopravní opatření při výstavbě sjezdu včetně kanalizační přípojky na MK v Pískové Lhotě

Evidenční číslo: S 2817

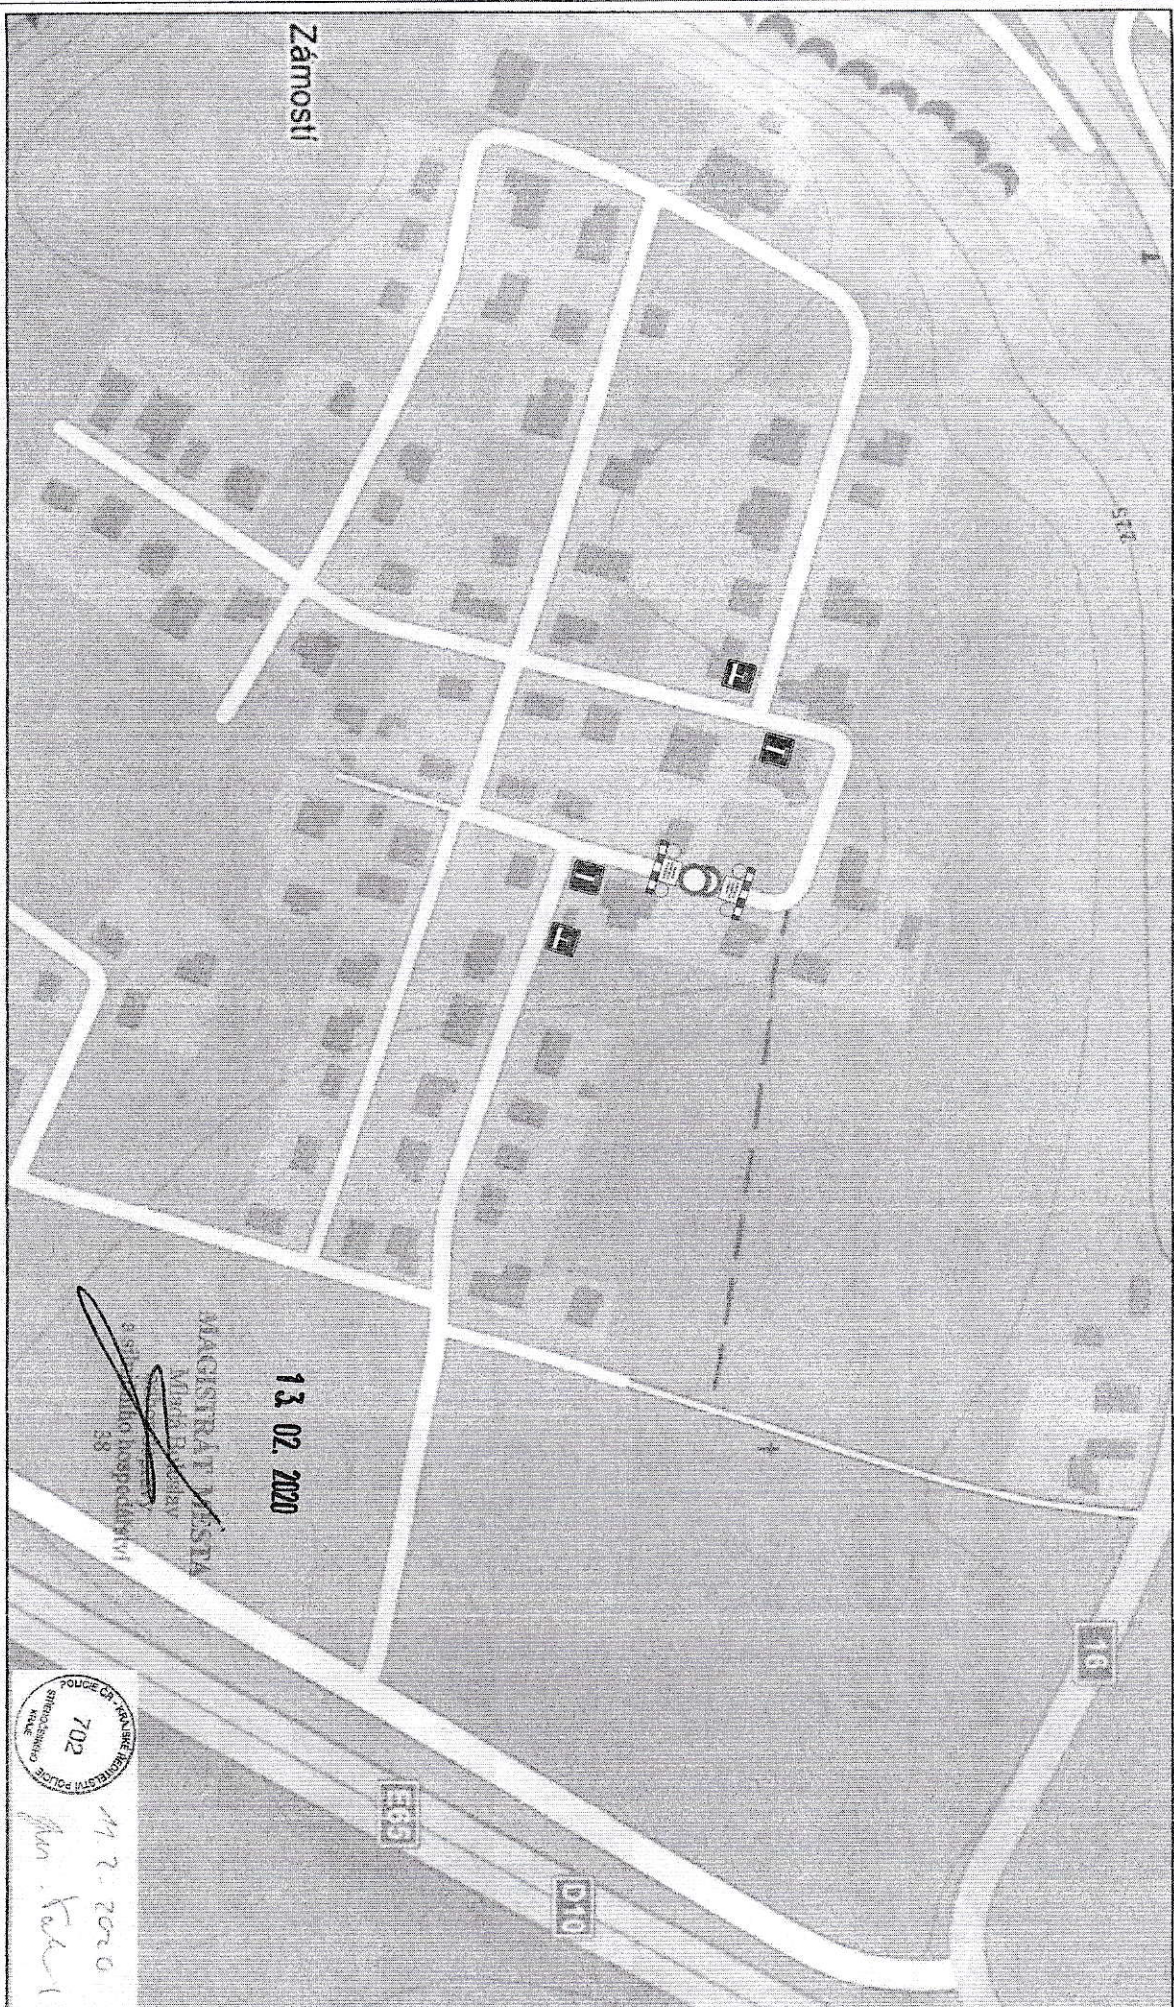

Návrh zpracoval: Lukáš Janda

Datum: 11. 2. 2020

Podpis: