

# PÍSKOVÁ LHOTA



## ZMĚNA č. 2 ÚZEMNÍHO PLÁNU

### DOPRAVNÍ A TECHNICKÁ INFRASTRUKTURA

MĚŘÍTKO 1 : 5 000

#### LEGENDA:

| STAV                              | NÁVRH |                                 |
|-----------------------------------|-------|---------------------------------|
|                                   |       | HRANICE ŘEŠENÉHO ÚZEMÍ          |
| KONCEPCE DOPRAVNÍ INFRASTRUKTURY  |       |                                 |
|                                   |       | KORIDOR DOPRAVNÍ INFRASTRUKTURY |
|                                   |       | MÍSTNÍ A ÚČELOVÉ KOMUNIKACE     |
|                                   |       | PARKOVIŠTĚ                      |
|                                   |       | CYKLISTICKÉ TRASY               |
| KONCEPCE TECHNICKÉ INFRASTRUKTURY |       |                                 |
|                                   |       | ČERPACÍ STANICE ODPADNÍCH VOD   |
|                                   |       | KANALIZAČNÍ ŘÁD                 |
|                                   |       | VODOVODNÍ ŘÁD                   |

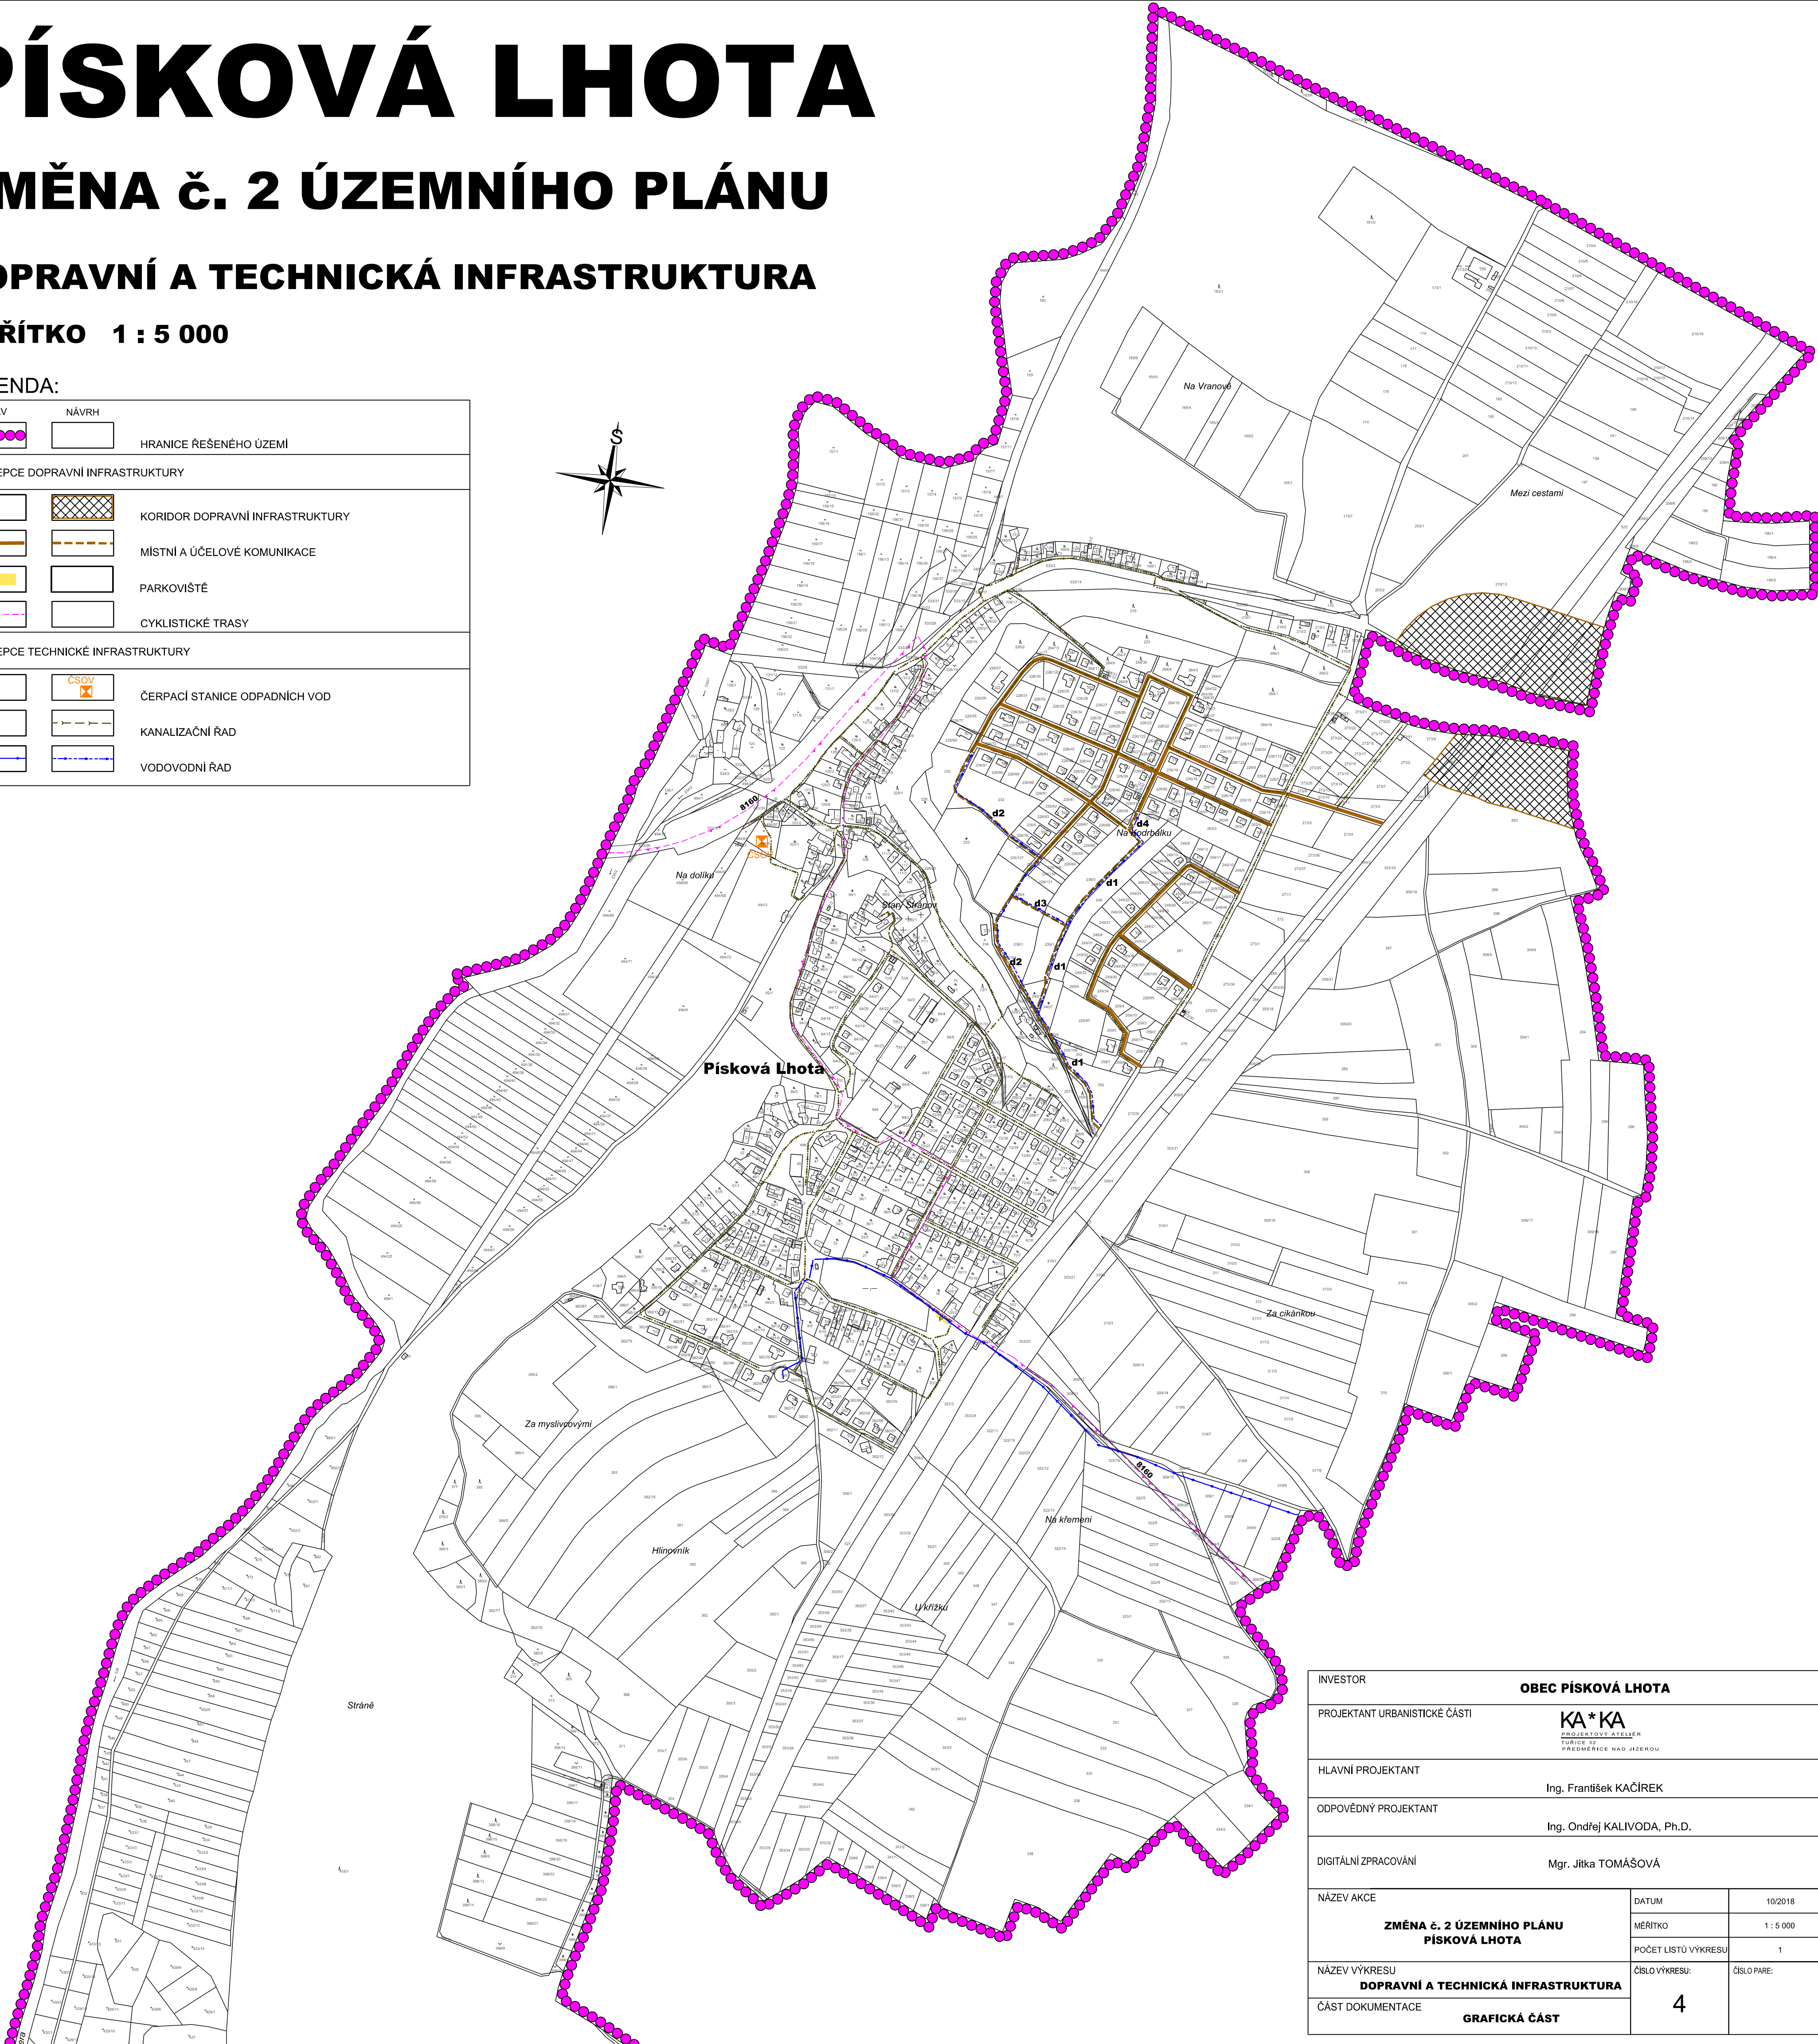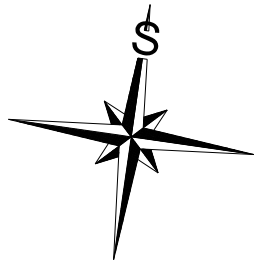

|                                                             |                                                                           |             |
|-------------------------------------------------------------|---------------------------------------------------------------------------|-------------|
| INVESTOR                                                    | OBEC PÍSKOVÁ LHOTA                                                        |             |
| PROJEKTANT URBANISTICKÉ ČÁSTI                               | <b>KA*KA</b><br>PROJEKTOVÝ KANCELÁŘ<br>TURIČE 32<br>PŘEDMĚSTÍ NAD JIZEROU |             |
| HLAVNÍ PROJEKTANT                                           | Ing. František KAČÍREK                                                    |             |
| ODPOVĚDNÝ PROJEKTANT                                        | Ing. Ondřej KALIVODA, Ph.D.                                               |             |
| DIGITÁLNÍ ZPRACOVÁNÍ                                        | Mgr. Jitka TOMÁŠOVÁ                                                       |             |
| NÁZEV AKCE                                                  | <b>ZMĚNA č. 2 ÚZEMNÍHO PLÁNU<br/>PÍSKOVÁ LHOTA</b>                        |             |
| DATUM                                                       | 10/2018                                                                   |             |
| MĚŘÍTKO                                                     | 1 : 5 000                                                                 |             |
| POČET LISTŮ VÝKRESU                                         | 1                                                                         |             |
| NÁZEV VÝKRESU<br><b>DOPRAVNÍ A TECHNICKÁ INFRASTRUKTURA</b> | ČÍSLO VÝKRESU:<br><b>4</b>                                                | ČÍSLO PARE: |
| ČÁST DOKUMENTACE<br><b>GRAFICKÁ ČÁST</b>                    |                                                                           |             |