
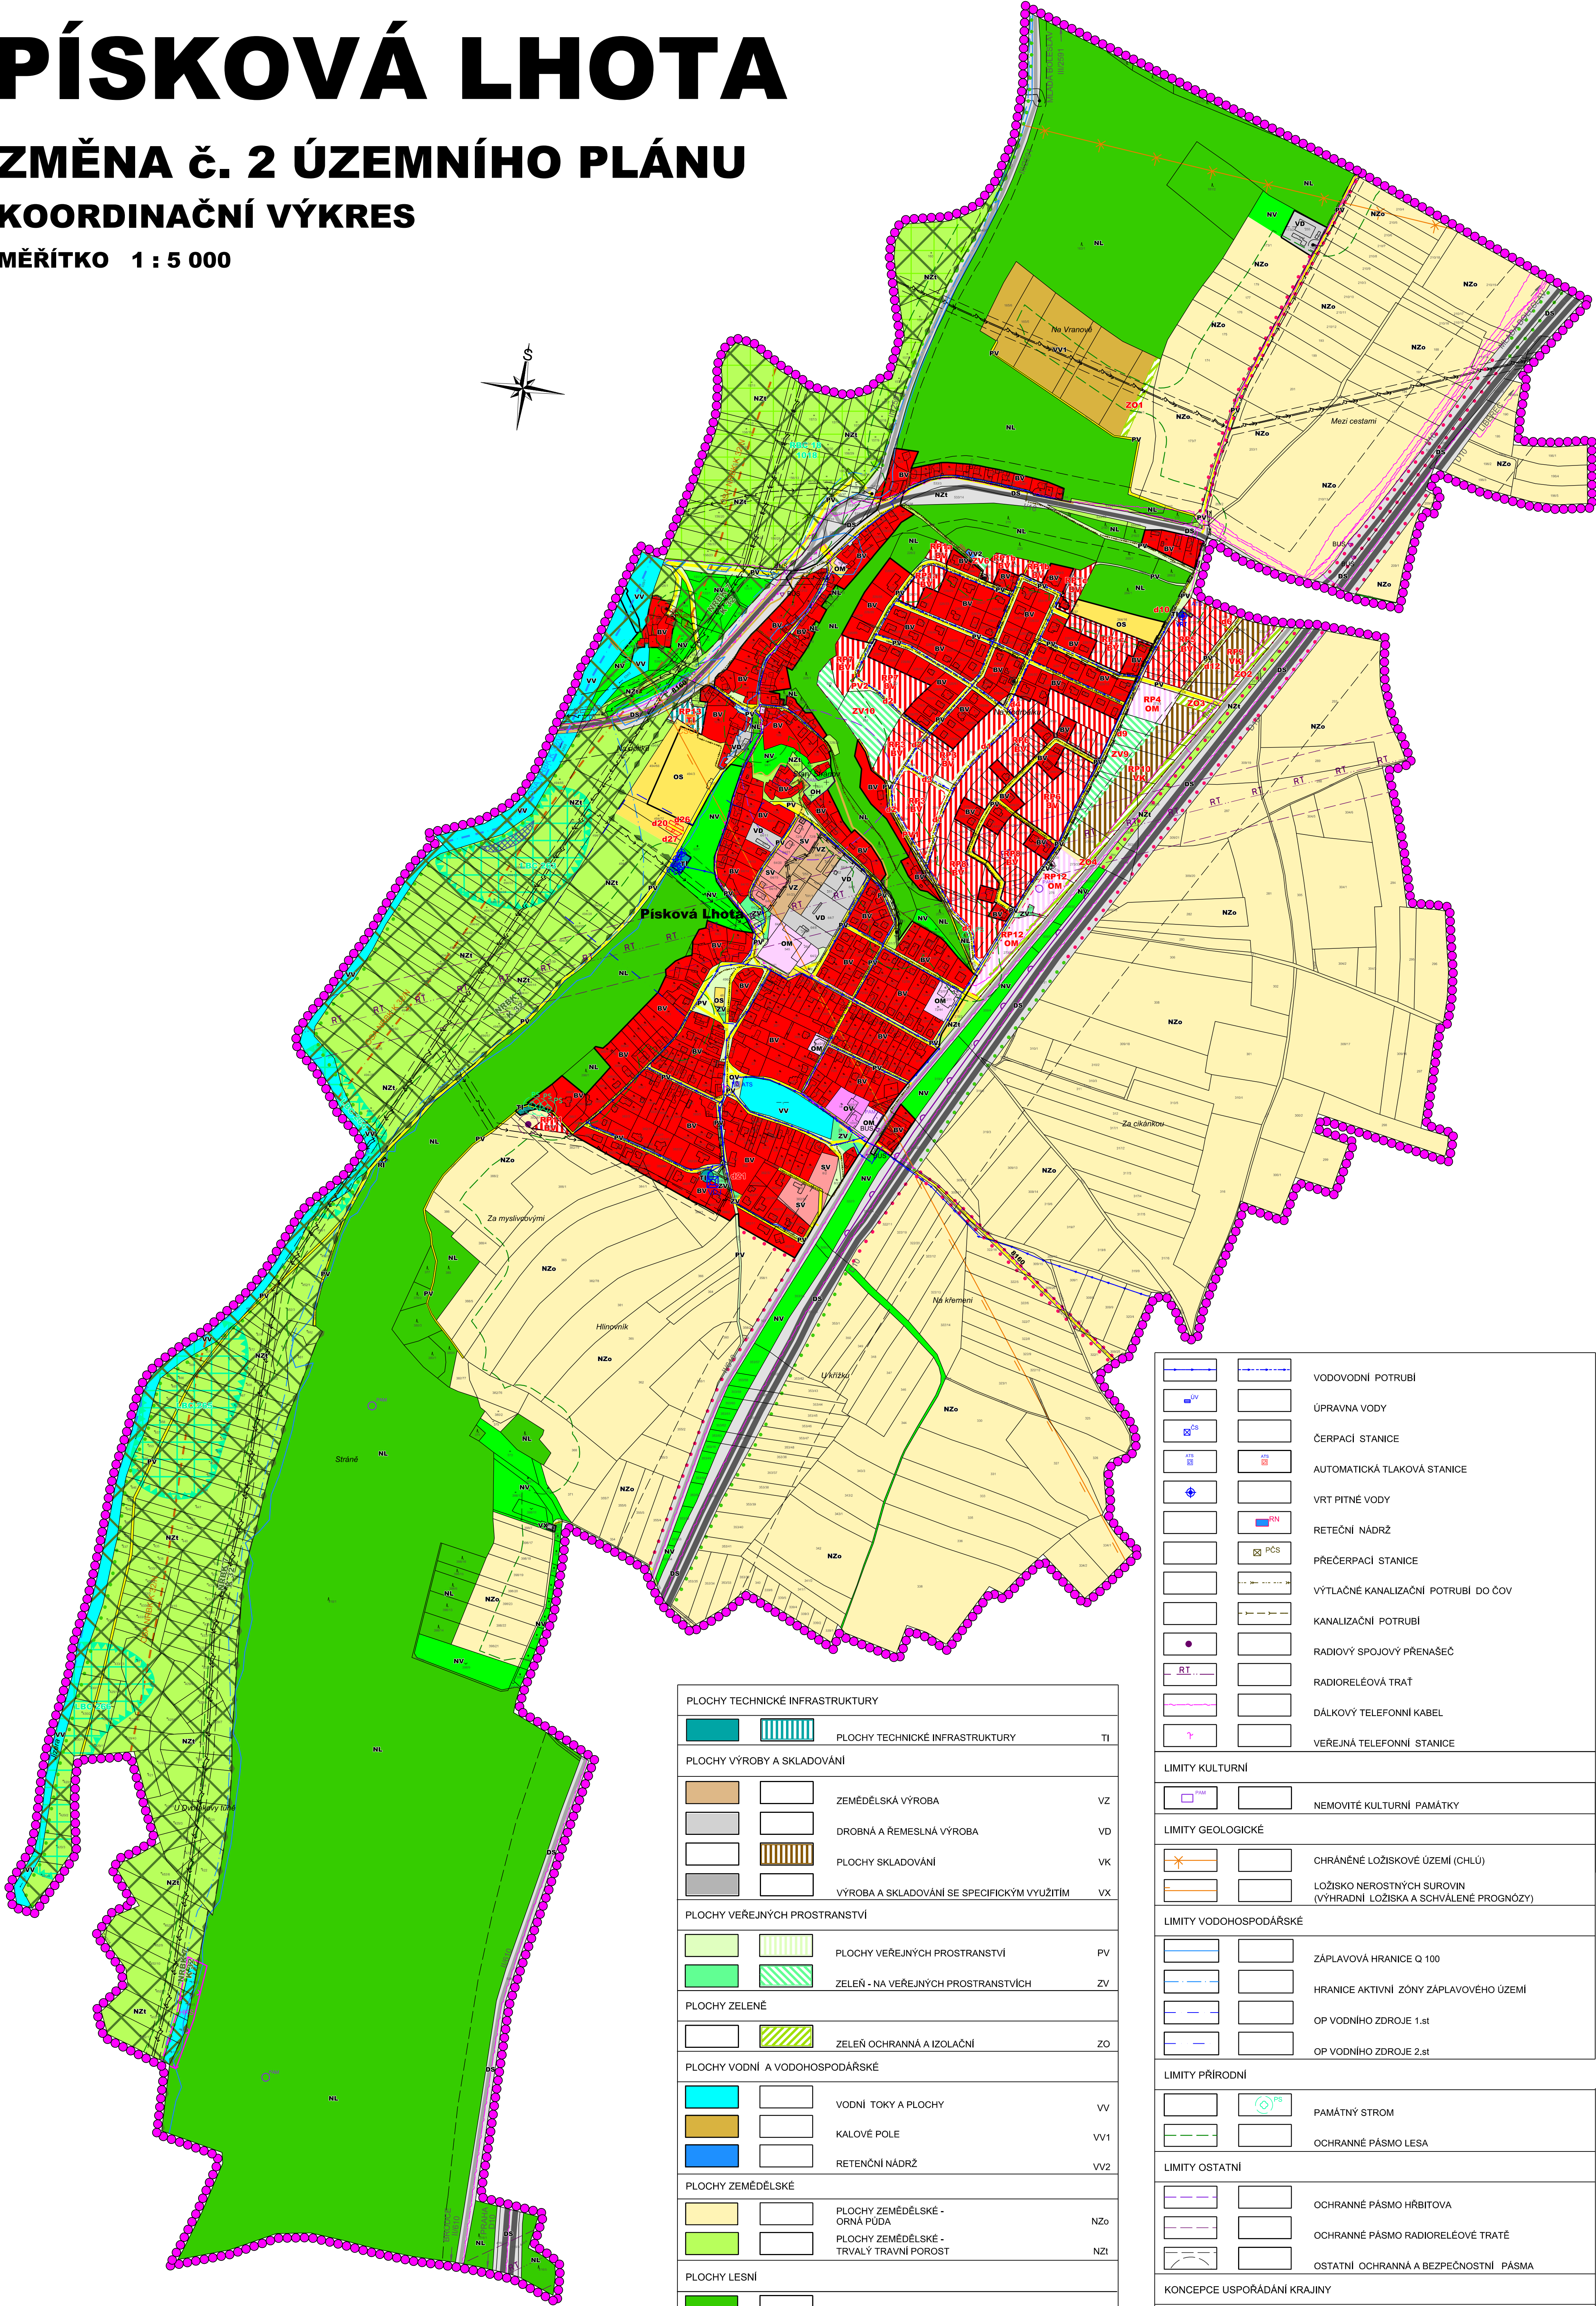


PÍSKOVÁ LHOTA

ZMĚNA č. 2 ÚZEMNÍHO PLÁNU

KOORDINAČNÍ VÝKRES

MĚŘÍTKO 1 : 5 000

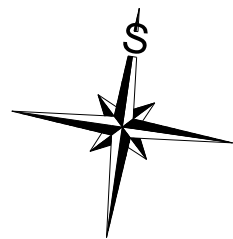

LEGENDA :

ZÁKLADNÍ ČLENĚNÍ			
		HRANICE ŘEŠENÉHO ÚZEMÍ	
		HRANICE ZASTAVĚNÉHO ÚZEMÍ	
		HRANICE ZASTAVITELNÝCH PLOCH	
PLOCHY S ROZDÍLNÝM ZPŮSOBEM VYUŽITÍ			
PLOCHY BYDLENÍ			
STAV	NÁVRH		
		BYDLENÍ V RODINNÝCH DOMECH - VENKOVSKÉ	BV
PLOCHY SMÍŠENÉ OBYTNÉ			
		PLOCHY SMÍŠENÉ OBYTNÉ - VENKOVSKÉ	SV
PLOCHY REKREACE			
		PLOCHY STAVEB PRO RODINNOU REKREACI	RI
PLOCHY OBČANSKÉHO VYBAVENÍ			
		KOMERČNÍ ZAŘÍZENÍ MALÁ A STŘEDNÍ	OM
		OBČANSKÉ VYBAVENÍ - VEŘEJNÁ INFRASTRUKTURA	OV
		TĚLOVÝCHOVNÁ A SPORTOVNÍ ZAŘÍZENÍ	OS
		HŘBITOV	OH
PLOCHY DOPRAVNÍ INFRASTRUKTURY			
		PLOCHY DOPRAVNÍ INFRASTRUKTURY	DS

PLOCHY TECHNICKÉ INFRASTRUKTURY		
		PLOCHY TECHNICKÉ INFRASTRUKTURY
		TI
PLOCHY VÝROBY A SKLADOVÁNÍ		
		ZEMĚDĚLSKÁ VÝROBA
		DROBNÁ A ŘEMESLNÁ VÝROBA
		PLOCHY SKLADOVÁNÍ
		VÝROBA A SKLADOVÁNÍ SE SPECIFICKÝM VYUŽITÍM
		VZ
		VD
		VK
		VX
PLOCHY VEŘEJNÝCH PROSTRANSTVÍ		
		PLOCHY VEŘEJNÝCH PROSTRANSTVÍ
		ZELEŇ - NA VEŘEJNÝCH PROSTRANSTVÍCH
		PV
		ZV
PLOCHY ZELENÉ		
		ZELEŇ OCHRANNÁ A IZOLAČNÍ
		ZO
PLOCHY VODNÍ A VODOHOSPODÁŘSKÉ		
		VODNÍ TOKY A PLOCHY
		KALOVÉ POLE
		RETENČNÍ NÁDRŽ
		VV
		VV1
		VV2
PLOCHY ZEMĚDĚLSKÉ		
		PLOCHY ZEMĚDĚLSKÉ - ORNÁ PŮDA
		PLOCHY ZEMĚDĚLSKÉ - TRVALÝ TRAVNÍ POROST
		NZo
		NZ1
PLOCHY LESNÍ		
		PLOCHY LESNÍ
		NL
PLOCHY SMÍŠENÉ NEZASTAVĚNÉHO ÚZEMÍ		
		ZAHRADY, SADY
		ZELEŇ VYSOKÁ MIMOLESNÍ
		NX
		NV
KONCEPCE DOPRAVNÍ INFRASTRUKTURY		
		DÁLNIČE, SILNICE I. TŘÍDY
		SILNICE II., III. TŘÍDY
		MÍSTNÍ A ÚČELOVÉ KOMUNIKACE
		PĚŠÍ CESTY
		PARKOVIŠTĚ
		ZASTÁVKOVÝ PRUH
		ZASTÁVKA AUTOBUSU
		CYKLISTICKÉ TRASY
		PROTIHLUKOVÁ STĚNA
KONCEPCE TECHNICKÉ INFRASTRUKTURY		
		VENKOVNÍ VEDENÍ ELEKTRICKÉ ENERGIE 22 kV
		VEDENÍ ELEKTRICKÉ ENERGIE 22 kV ZÁVĚSNÝ KABEL
		KABELOVÉ VEDENÍ ELEKTRICKÉ ENERGIE 22 kV
		TRAFOSTANICE
		VODNÍ ELEKTRÁRNA
		VODOJEM

		VODOVODNÍ POTRUBÍ
		ÚPRAVNA VODY
		ČERPACÍ STANICE
		AUTOMATICKÁ TLAKOVÁ STANICE
		VRT PITNÉ VODY
		RETEČNÍ NÁDRŽ
		PŘEČERPACÍ STANICE
		VÝTLAČNÉ KANALIZAČNÍ POTRUBÍ DO ČOV
		KANALIZAČNÍ POTRUBÍ
		RADIOVÝ SPOJOVÝ PŘENAŠEČ
		RADIORELEOVÁ TRAŤ
		DÁLKOVÝ TELEFONNÍ KABEL
		VEŘEJNÁ TELEFONNÍ STANICE
LIMITY KULTURNÍ		
		NEMOVITÉ KULTURNÍ PAMÁTKY
LIMITY GEOLOGICKÉ		
		CHRÁNĚNÉ LOŽISKOVÉ ÚZEMÍ (CHLÚ)
		LOŽISKO NEROSTNÝCH SUROVIN (VÝHRADNÍ LOŽISKA A SCHVÁLENÉ PROGNOZY)
LIMITY VODOHOSPODÁŘSKÉ		
		ZÁPLAVOVÁ HRANICE Q 100
		HRANICE AKTIVNÍ ZÓNY ZÁPLAVOVÉHO ÚZEMÍ
		OP VODNÍHO ZDROJE 1.st
		OP VODNÍHO ZDROJE 2.st
LIMITY PŘÍRODNÍ		
		PAMÁTNÝ STROM
		OCHRANNÉ PÁSMO LESA
LIMITY OSTATNÍ		
		OCHRANNÉ PÁSMO HŘBITOVA
		OCHRANNÉ PÁSMO RADIORELEOVÉ TRATĚ
		OSTATNÍ OCHRANNÁ A BEZPEČNOSTNÍ PÁSMO
KONCEPCE USPOŘÁDÁNÍ KRAJINY		
		LINIOVÁ ZELEŇ
		HODNOTNÝ KRAJINNÝ SEGMENT (HKS)
		REKULTIVACE SKLÁDKY
ÚZEMNÍ SYSTÉM EKOLOGICKÉ STABILITY		
FUNKČNÍ	NEFUNKČNÍ	
		OSA NADREGIONÁLNÍHO BIOKORIDORU (NRBK K 32/N)
		OSA NADREGIONÁLNÍHO BIOKORIDORU (NRBK K 32/V)
		OSA NADREGIONÁLNÍHO BIOKORIDORU (NRBK K 32/T)
		VYMEZENÝ NADREGIONÁLNÍ BIOKORIDOR (NRBK)
		VYMEZENÉ REGIONÁLNÍ BIOCENTRUM (RBC)
		VYMEZENÉ LOKÁLNÍ BIOCENTRUM (LBC)
INVESTOR		OBEC PÍSKOVÁ LHOTA
PROJEKTANT URBANISTICKÉ ČÁSTI		KA*KA URBANISTICKÝ ÚSTAV PRŮMYŠLENÉ NAD JIHOVÝM
HLAVNÍ PROJEKTANT		Ing. František KAČÍŘEK
ODPOVĚDNÝ PROJEKTANT		Ing. Ondřej KALIVODA, Ph.D.
DIGITÁLNÍ ZPRACOVÁNÍ		Mgr. Jitka TOMÁŠOVÁ
NÁZEV AKCE		PÍSKOVÁ LHOTA PRÁVNÍ STAV ÚZEMNÍHO PLÁNU PO VYDÁNÍ ZMĚNY č.2
NÁZEV VÝKRESU		KOORDINAČNÍ VÝKRES
ČÁST DOKUMENTACE		ODŮVODNĚNÍ - GRAFICKÁ ČÁST
DATUM		10/2018
MĚŘÍTKO		1 : 5 000
POČET LISTŮ VÝKRESU		1
ČÍSLO VÝKRESU		6
ČÍSLO PÁRE		