
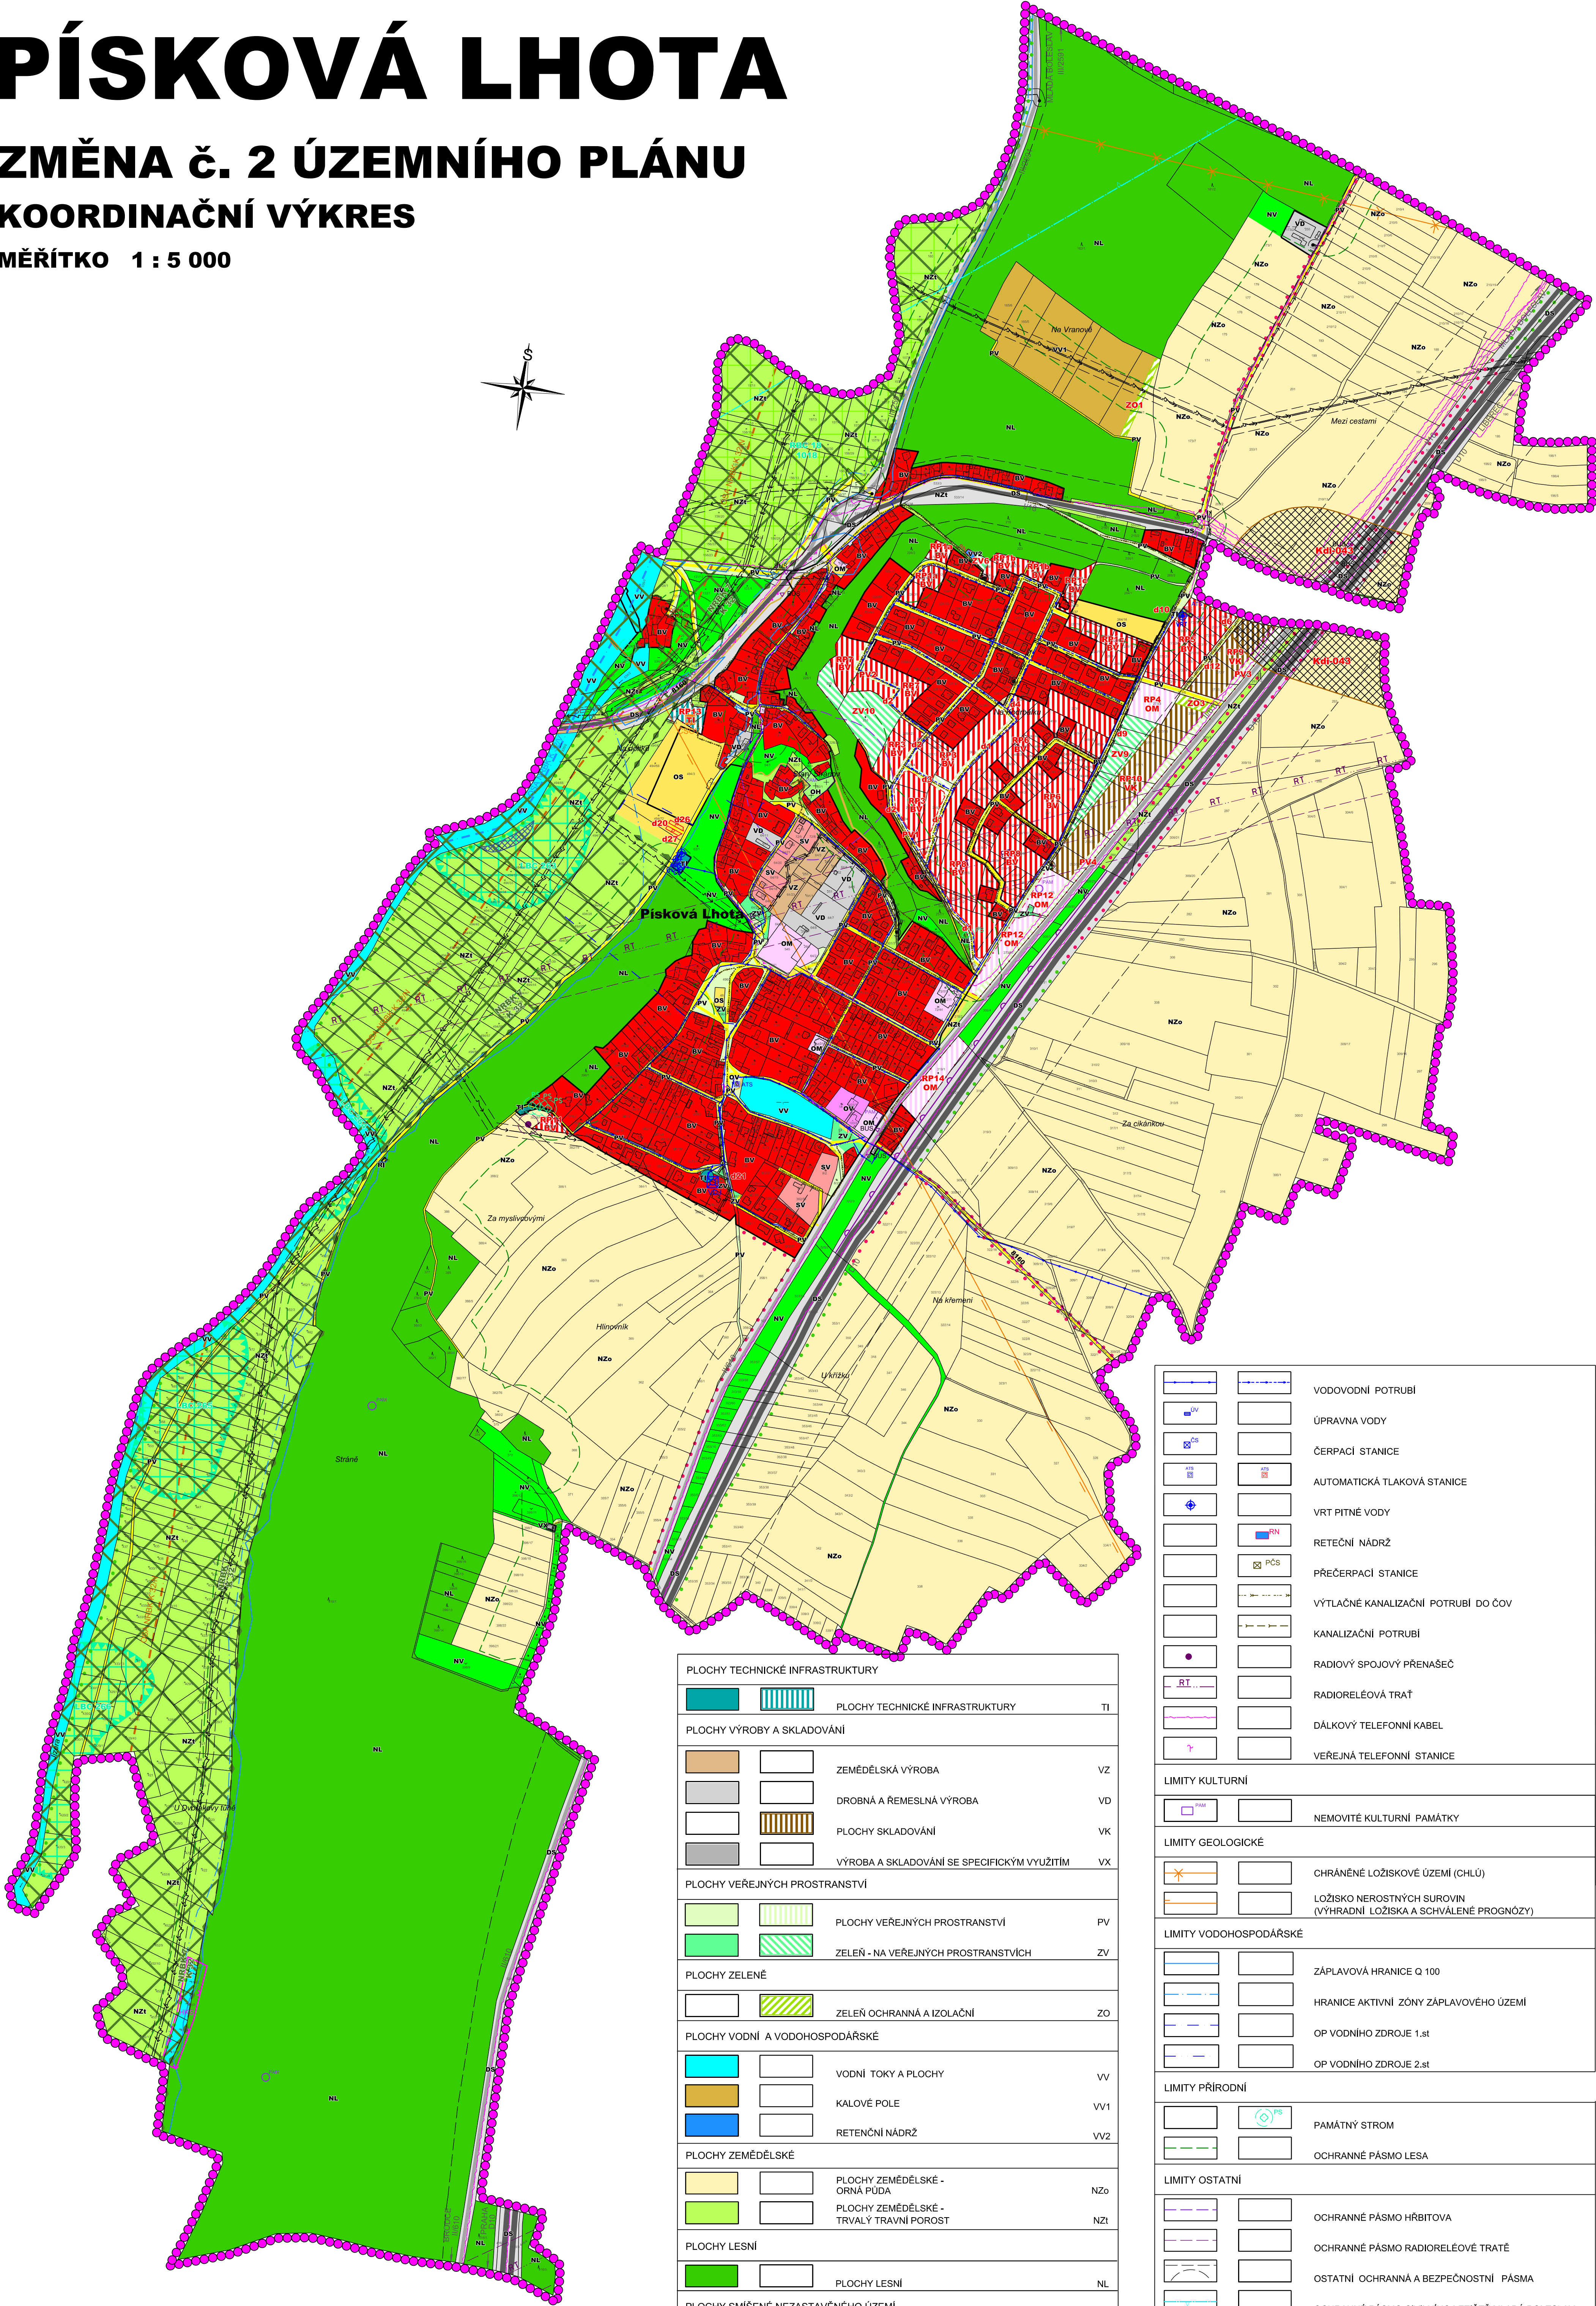


PÍSKOVÁ LHOTA

ZMĚNA č. 2 ÚZEMNÍHO PLÁNU

KOORDINAČNÍ VÝKRES

MĚŘITKO 1 : 5 000

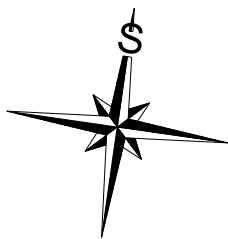

LEGENDA :

ZÁKLADNÍ ČLENĚNÍ			
		HRANICE ŘEŠENÉHO ÚZEMÍ	
		HRANICE ZASTAVĚNÉHO ÚZEMÍ	
		HRANICE ZASTAVITELNÝCH PLOCH	
PLOCHY S ROZDÍLNÝM ZPŮSOBEM VYUŽITÍ			
PLOCHY BYDLENÍ			
STAV	NÁVRH		
		BYDLENÍ V RODINNÝCH DOMECH - VENKOVSKÉ	BV
PLOCHY SMÍŠENÉ OBYTNÉ			
		PLOCHY SMÍŠENÉ OBYTNÉ - VENKOVSKÉ	SV
PLOCHY REKREACE			
		PLOCHY STAVEB PRO RODINNOU REKREACI	RI
PLOCHY OBČANSKÉHO VYBAVENÍ			
		KOMERČNÍ ZAŘÍZENÍ MALÁ A STŘEDNÍ	OM
		OBČANSKÉ VYBAVENÍ - VEŘEJNÁ INFRASTRUKTURA	OV
		TĚLOVÝCHOVNÁ A SPORTOVNÍ ZAŘÍZENÍ	OS
		HŘBITOV	OH
PLOCHY DOPRAVNÍ INFRASTRUKTURY			
		PLOCHY DOPRAVNÍ INFRASTRUKTURY	DS

PLOCHY TECHNICKÉ INFRASTRUKTURY		
		PLOCHY TECHNICKÉ INFRASTRUKTURY
TI		
PLOCHY VÝROBY A SKLADOVÁNÍ		
		ZEMĚDĚLSKÁ VÝROBA
		DROBNÁ A ŘEMESLNÁ VÝROBA
		PLOCHY SKLADOVÁNÍ
		VÝROBA A SKLADOVÁNÍ SE SPECIFICKÝM VYUŽITÍM
VZ		
VD		
VK		
VX		
PLOCHY VEŘEJNÝCH PROSTRANSTVÍ		
		PLOCHY VEŘEJNÝCH PROSTRANSTVÍ
		ZELENĚ - NA VEŘEJNÝCH PROSTRANSTVÍCH
PV		
ZV		
PLOCHY ZELENÉ		
		ZELENĚ OCHRANNÁ A IZOLAČNÍ
ZO		
PLOCHY VODNÍ A VODOHOSPODÁŘSKÉ		
		VODNÍ TOKY A PLOCHY
		KALOVÉ POLE
		RETENČNÍ NÁDRŽ
VV		
VV1		
VV2		
PLOCHY ZEMĚDĚLSKÉ		
		PLOCHY ZEMĚDĚLSKÉ - ORNÁ PŮDA
		PLOCHY ZEMĚDĚLSKÉ - TRVALÝ TRAVNÍ POROST
NZo		
NZt		
PLOCHY LESNÍ		
		PLOCHY LESNÍ
NL		
PLOCHY SMÍŠENÉ NEZASTAVĚNÉHO ÚZEMÍ		
		ZAHRADY, SÁDY
		ZELENĚ VYSOKÁ MIMOLESNÍ
NX		
NV		
KONCEPCE DOPRAVNÍ INFRASTRUKTURY		
		KORIDOR DOPRAVNÍ INFRASTRUKTURY
		DÁLNIČE, SILNICE I. TŘÍDY
		SILNICE II., III. TŘÍDY
		MÍSTNÍ A ÚČELOVÉ KOMUNIKACE
		PĚŠÍ CESTY
		PARKOVIŠTĚ
		ZASTÁVKOVÝ PRUH
		ZASTÁVKA AUTOBUSU
		CYKLISTICKÉ TRASY
		PROTIHLUKOVÁ STĚNA
KONCEPCE TECHNICKÉ INFRASTRUKTURY		
		VENKOVNÍ VEDENÍ ELEKTRICKÉ ENERGIE 22 kV
		VEDENÍ ELEKTRICKÉ ENERGIE 22 kV ZÁVĚSNÝ KABEL
		KABELOVÉ VEDENÍ ELEKTRICKÉ ENERGIE 22 kV
		TRAFOSTANICE
		VODNÍ ELEKTRÁRNA
		VODOJEM

		VODOVODNÍ POTRUBÍ
		ÚPRAVNA VODY
		ČERPAČÍ STANICE
		AUTOMATICKÁ TLAKOVÁ STANICE
		VRT PITNÉ VODY
		RETEČNÍ NÁDRŽ
		PŘEČERPAČÍ STANICE
		VÝTLAČNÉ KANALIZAČNÍ POTRUBÍ DO ČOV
		KANALIZAČNÍ POTRUBÍ
		RADIOVÝ SPOJOVÝ PŘENAŠEČ
		RADIORELEOVÁ TRAŤ
		DÁLKOVÝ TELEFONNÍ KABEL
		VEŘEJNÁ TELEFONNÍ STANICE

LIMITY KULTURNÍ	
	NEMOVITÉ KULTURNÍ PAMÁTKY

LIMITY GEOLOGICKÉ	
	CHRÁNĚNÉ LOŽISKOVÉ ÚZEMÍ (CHLÚ)
	LOŽISKO NEROSTNÝCH SUROVIN (VÝHRADNÍ LOŽISKA A SCHVÁLENÉ PROGNOZY)

LIMITY VODOHOSPODÁŘSKÉ	
	ZÁPLAVOVÁ HRANICE Q 100
	HRANICE AKTIVNÍ ZÓNY ZÁPLAVOVÉHO ÚZEMÍ
	OP VODNÍHO ZDROJE 1.st
	OP VODNÍHO ZDROJE 2.st

LIMITY PŘÍRODNÍ	
	PAMÁTNÝ STROM
	OCHRANNÉ PÁSMO LESA

LIMITY OSTATNÍ	
	OCHRANNÉ PÁSMO HŘBITOVA
	OCHRANNÉ PÁSMO RADIORELEOVÉ TRATĚ
	OSTATNÍ OCHRANNA A BEZPEČNOSTNÍ PÁSMO
	OCHRANNÉ PÁSMO CIVILNÍHO LETIŠTĚ MLADÁ BOLESLAV

KONCEPCE USPOŘÁDÁNÍ KRAJINY	
	LINIOVÁ ZELENĚ
	HODNOTNÝ KRAJINNÝ SEGMENT (HKS)
	REKULTIVACE SKLÁDKY

ÚZEMNÍ SYSTÉM EKOLOGICKÉ STABILITY	
	FUNKČNÍ
	NEFUNKČNÍ
	OSA NADREGIONÁLNÍHO BIOKORIDORU (NRBK K 32/N)
	OSA NADREGIONÁLNÍHO BIOKORIDORU (NRBK K 32/V)
	VYMEZENÝ NADREGIONÁLNÍ BIOKORIDOR (NRBK)
	VYMEZENÉ REGIONÁLNÍ BIOCENTRUM (RBC)
	VYMEZENÉ LOKÁLNÍ BIOCENTRUM (LBC)

INVESTOR	OBEC PÍSKOVÁ LHOTA		
PROJEKTANT URBANISTICKÉ ČÁSTI	KA*KA URBANISTICKÝ ÚSTAV PRŮMYŠLENÉ NADJEZDOVY		
HLAVNÍ PROJEKTANT	Ing. František KAČÍŘEK		
ODPOVĚDNÝ PROJEKTANT	Ing. Ondřej KALIVODA, Ph.D.		
DIGITÁLNÍ ZPRACOVÁNÍ	Mgr. Jitka TOMÁŠOVÁ		
NÁZEV AKCE	PÍSKOVÁ LHOTA PRÁVNÍ STAV ÚZEMNÍHO PLÁNU PO VYDÁNÍ ZMĚNY č.2	DATUM	10/2019
NÁZEV VÝKRESU	KOORDINAČNÍ VÝKRES	MĚŘITKO	1 : 5 000
ČÁST DOKUMENTACE	ODŮVODNĚNÍ - GRAFICKÁ ČÁST	POČET LISTŮ VÝKRESU	1
		ČÍSLO VÝKRESU	6
		ČÍSLO PARE	