
PÍSKOVÁ LHOTA

ÚPLNÉ ZNĚNÍ ÚZEMNÍHO PLÁNU PO VYDÁNÍ ZMĚNY č. 2

KOORDINAČNÍ VÝKRES

MĚŘÍTKO 1 : 5 000

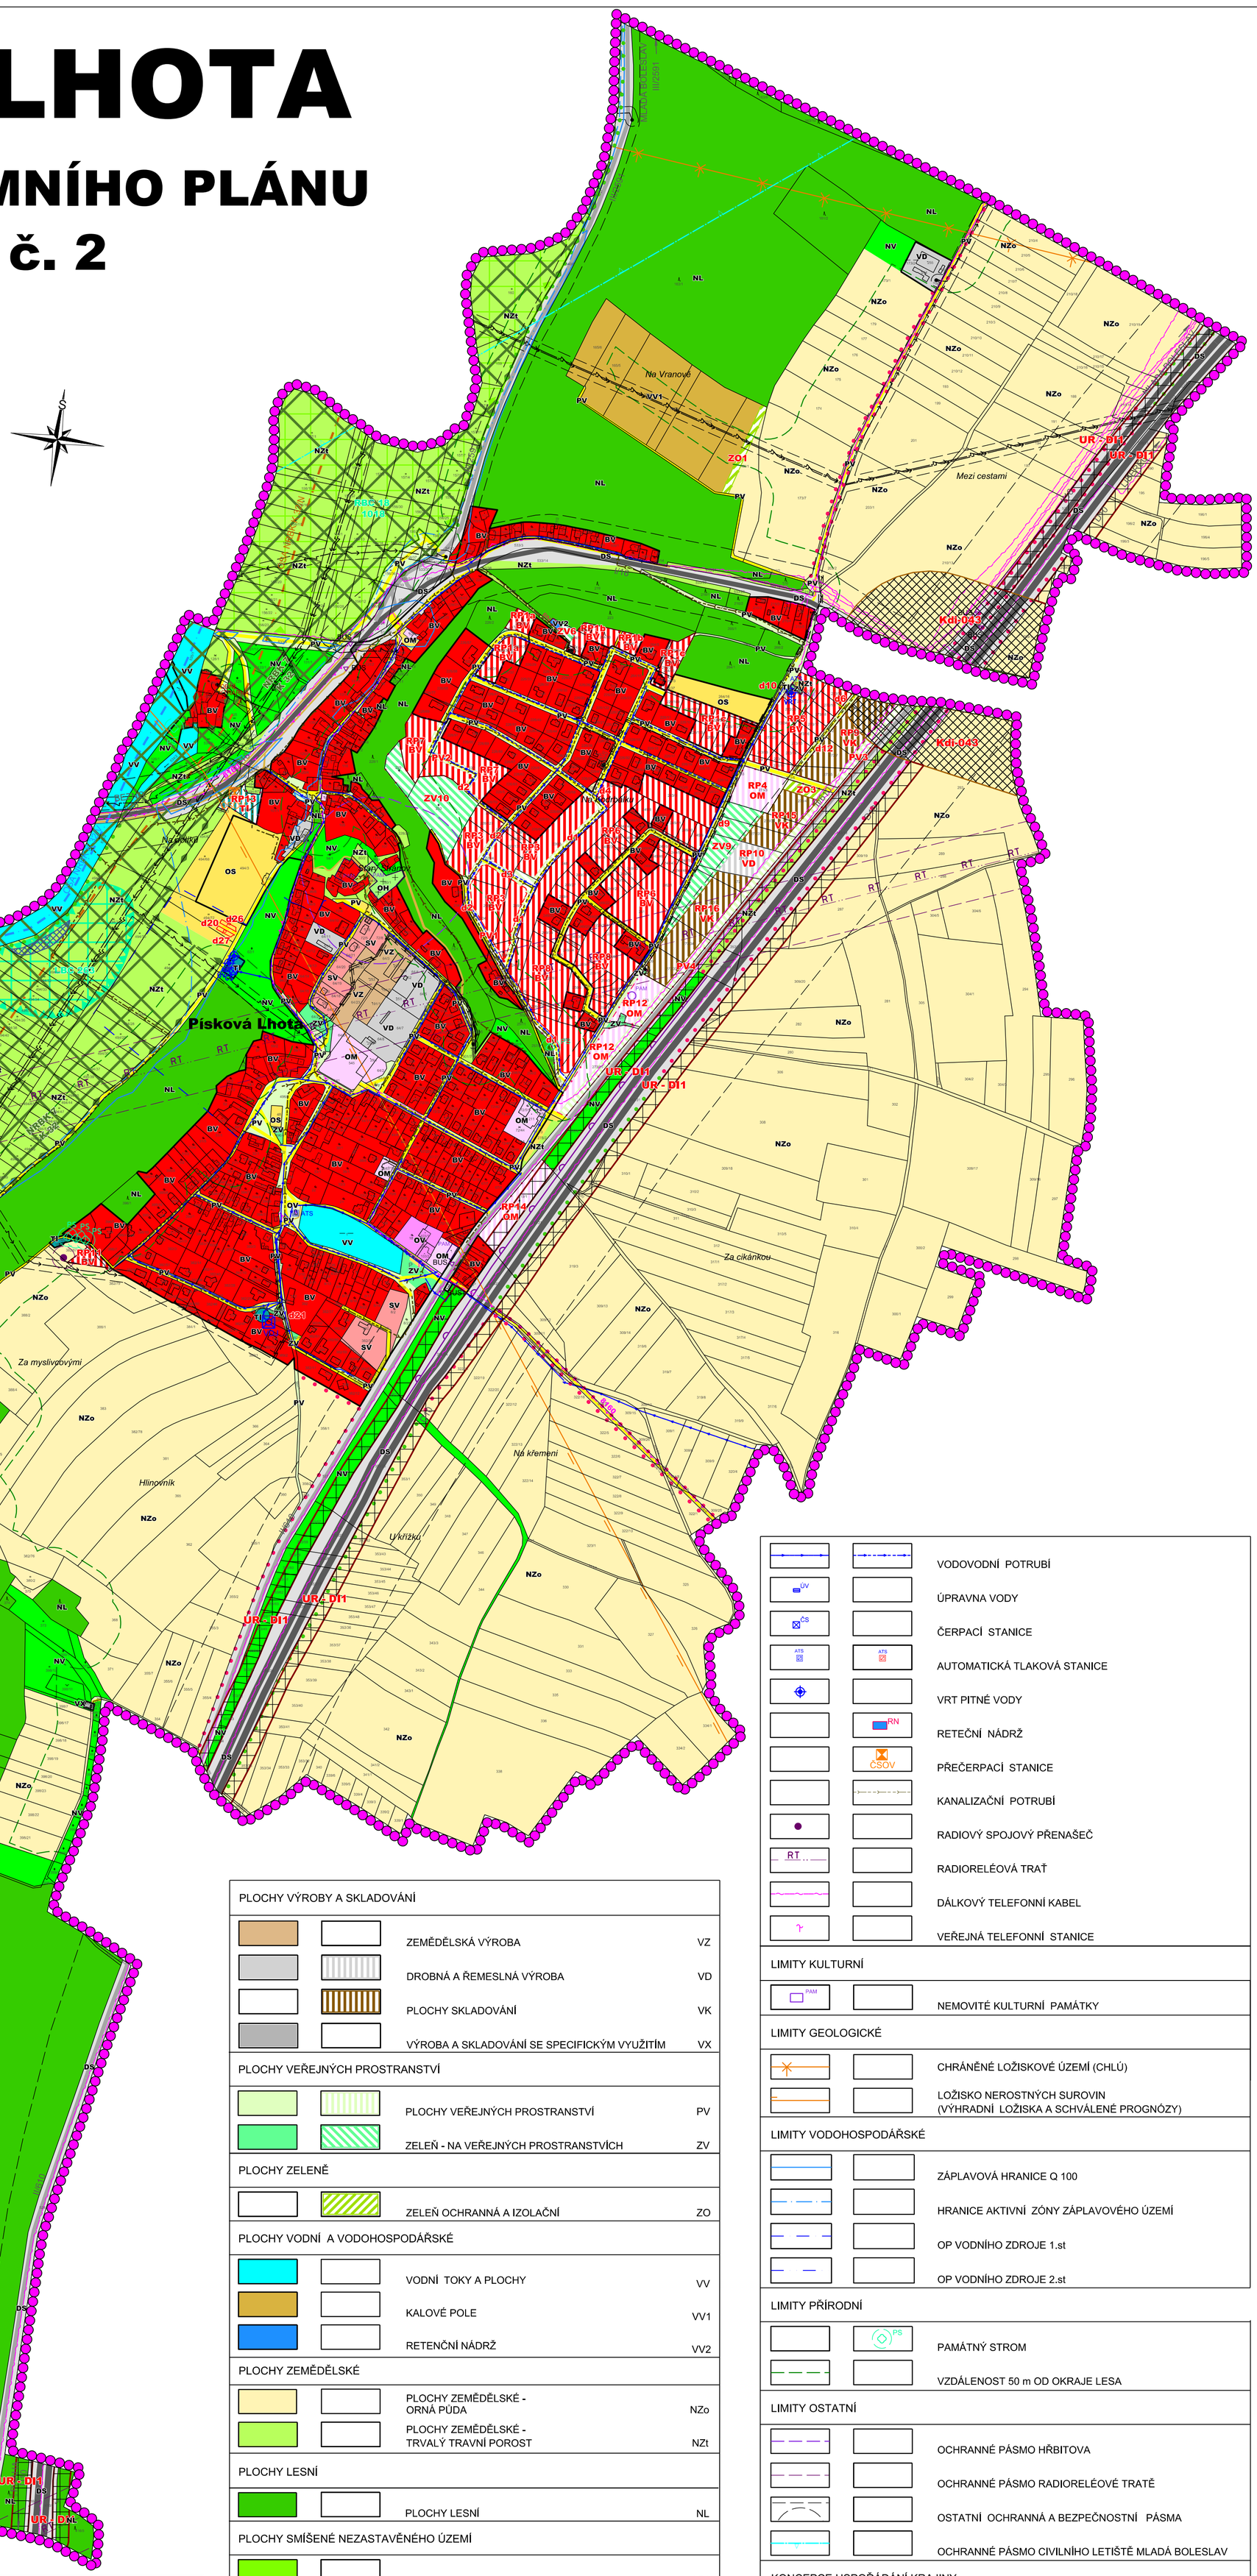

LEGENDA :

ZÁKLADNÍ ČLENĚNÍ	
	HRANICE ŘEŠENÉHO ÚZEMÍ
	HRANICE ZASTAVĚNÉHO ÚZEMÍ
	HRANICE ZASTAVITELNÝCH PLOCH

PLOCHY S ROZDÍLNÝM ZPŮSOBEM VYUŽITÍ

PLOCHY BYDLENÍ	STAV	NÁVRH		
			BYDLENÍ V RODINNÝCH DOMECH - VENKOVSKÉ	BV
PLOCHY SMÍŠENÉ OBYTNÉ				
			PLOCHY SMÍŠENÉ OBYTNÉ - VENKOVSKÉ	SV
PLOCHY REKREACE				
			PLOCHY STAVEB PRO RODINNOU REKREACI	RI
PLOCHY OBČANSKÉHO VYBAVENÍ				
			KOMERČNÍ ZAŘÍZENÍ MALÁ A STŘEDNÍ	OM
			OBČANSKÉ VYBAVENÍ - VEŘEJNÁ INFRASTRUKTURA	OV
			TĚLOVÝCHOVNÁ A SPORTOVNÍ ZAŘÍZENÍ	OS
			HŘBITOV	OH
PLOCHY DOPRAVNÍ INFRASTRUKTURY				
			PLOCHY DOPRAVNÍ INFRASTRUKTURY	DS
PLOCHY TECHNICKÉ INFRASTRUKTURY				
			PLOCHY TECHNICKÉ INFRASTRUKTURY	TI

PLOCHY VÝROBY A SKLADOVÁNÍ		
	ZEMĚDĚLSKÁ VÝROBA	VZ
	DROBNÁ A ŘEMESLNÁ VÝROBA	VD
	PLOCHY SKLADOVÁNÍ	VK
	VÝROBA A SKLADOVÁNÍ SE SPECIFICKÝM VYUŽITÍM	VX
PLOCHY VEŘEJNÝCH PROSTRANSTVÍ		
	PLOCHY VEŘEJNÝCH PROSTRANSTVÍ	PV
	ZELEŇ - NA VEŘEJNÝCH PROSTRANSTVÍCH	ZV
PLOCHY ZELENĚ		
	ZELEŇ OCHRANNÁ A IZOLAČNÍ	ZO
PLOCHY VODNÍ A VODOHOSPODÁŘSKÉ		
	VODNÍ TOKY A PLOCHY	VV
	KALOVÉ POLE	VV1
	RETENČNÍ NÁDRŽ	VV2
PLOCHY ZEMĚDĚLSKÉ		
	PLOCHY ZEMĚDĚLSKÉ - ORNÁ PŮDA	NZo
	PLOCHY ZEMĚDĚLSKÉ - TRVALÝ TRAVNÍ POROST	NZt
PLOCHY LESNÍ		
	PLOCHY LESNÍ	NL
PLOCHY SMÍŠENÉ NEZASTAVĚNÉHO ÚZEMÍ		
	ZAHRADY, SADY	NX
	ZELEŇ VYSOKÁ MIMOLESNÍ	NV
KONCEPCE DOPRAVNÍ INFRASTRUKTURY		
	ÚZEMNÍ REZERVA	UR - DI1
	KORIDOR DOPRAVNÍ INFRASTRUKTURY	Kdi-043
	DÁLNICE, SILNICE I. TŘÍDY	
	SILNICE II. , III. TŘÍDY	
	MÍSTNÍ A ÚČELOVÉ KOMUNIKACE	
	PĚŠÍ CESTY	
P	PARKOVIŠTĚ	
	ZASTÁVKOVÝ PRUH	
BUS	ZASTÁVKA AUTOBUSU	
	CYKLISTICKÉ TRASY	
	PROTIHLUKOVÁ STĚNA	
KONCEPCE TECHNICKÉ INFRASTRUKTURY		
	VENKOVNÍ VEDENÍ ELEKTRICKÉ ENERGIE 22 kV	
	VEDENÍ ELEKTRICKÉ ENERGIE 22 kV ZÁVĚSNÝ KABEL	
	KABELOVÉ VEDENÍ ELEKTRICKÉ ENERGIE 22 kV	
	TRAFOSTANICE	
VODNÍ ELEKTRÁRNA	VODNÍ ELEKTRÁRNA	
VDJ	VODOJEM	

	VODOVODNÍ POTRUBÍ
ÚV	ÚPRAVNA VODY
ČS	ČERPACÍ STANICE
ATS	AUTOMATICKÁ TLAKOVÁ STANICE
	VRT PITNÉ VODY
RN	RETEČNÍ NÁDRŽ
ČSOV	PŘEČERPACÍ STANICE
	KANALIZAČNÍ POTRUBÍ
	RADIOVÝ SPOJOVÝ PŘENAŠEČ
RT	RADIORELÉOVÁ TRAŤ
	DÁLKOVÝ TELEFONNÍ KABEL
	VEŘEJNÁ TELEFONNÍ STANICE

LIMITY KULTURNÍ	
PAM	NEMOVITÉ KULTURNÍ PAMÁTKY
LIMITY GEOLOGICKÉ	
	CHRÁNĚNÉ LOŽISKOVÉ ÚZEMÍ (CHLÚ)
	LOŽISKO NEROSTNÝCH SUROVIN (VÝHRADNÍ LOŽISKA A SCHVÁLENÉ PROGNÓZY)
LIMITY VODOHOSPODÁŘSKÉ	
	ZÁPLAVOVÁ HRANICE Q 100
	HRANICE AKTIVNÍ ZÓNY ZÁPLAVOVÉHO ÚZEMÍ
	OP VODNÍHO ZDROJE 1.st
	OP VODNÍHO ZDROJE 2.st
LIMITY PŘÍRODNÍ	
PS	PAMÁTNÝ STROM
	VZDÁLENOST 50 m OD OKRAJE LESA
LIMITY OSTATNÍ	
	OCHRANNÉ PÁSMO HŘBITOVA
	OCHRANNÉ PÁSMO RADIORELÉOVÉ TRATĚ
	OSTATNÍ OCHRANNÁ A BEZPEČNOSTNÍ PÁSMA
	OCHRANNÉ PÁSMO CIVILNÍHO LETIŠTĚ MLADÁ BOLESLAV
KONCEPCE USPOŘÁDÁNÍ KRAJINY	
	LINIOVÁ ZELEŇ
HKS	HODNOTNÝ KRAJINNÝ SEGMENT (HKS)
	REKULTIVACE SKLÁDKY

ÚZEMNÍ SYSTÉM EKOLOGICKÉ STABILITY

FUNKČNÍ	NEFUNKČNÍ	
		OSA NADREGIONÁLNÍHO BIOKORIDORU (NRBK K 32/N)
		OSA NADREGIONÁLNÍHO BIOKORIDORU (NRBK K 32/V)
		VYMEZENÝ NADREGIONÁLNÍ BIOKORIDOR (NRBK)
		VYMEZENÉ REGIONÁLNÍ BIOCENTRUM (RBC)
		VYMEZENÉ LOKÁLNÍ BIOCENTRUM (LBC)

CELÉ SPRÁVNÍ ÚZEMÍ JE SITUOVÁNO VE VYMEZENÉM ÚZEMÍ LETECKÝCH ZABEZPEČOVACÍCH ZAŘÍZENÍ MINISTERSTVA OBRANY

INVESTOR	**OBEC PÍSKOVÁ LHOTA**
ZPRACOVATEL ÚPLNÉHO ZNĚNÍ	KA*KA PROJEKTOVÝ ATELIÉR TUŘICE 32 PŘEDMĚŘICE NAD JIZEROU
HLAVNÍ ZPRACOVATEL	Ing. František KAČÍREK
ODPOVĚDNÝ ZPRACOVATEL	Ing. Ondřej KALIVODA, Ph.D.
DIGITÁLNÍ ZPRACOVÁNÍ	Mgr. Jitka TOMÁŠOVÁ

NÁZEV AKCE	DATUM	3/2020
PÍSKOVÁ LHOTA **ÚPLNÉ ZNĚNÍ ÚZEMNÍHO PLÁNU PO VYDÁNÍ ZMĚNY č. 2**	MĚŘÍTKO	1 : 5 000
	POČET LISTŮ VÝKRESU	1
NÁZEV VÝKRESU **KOORDINAČNÍ VÝKRES**	ČÍSLO VÝKRESU: 6	ČÍSLO PARE:
ČÁST DOKUMENTACE **ODŮVODNĚNÍ - GRAFICKÁ ČÁST**		