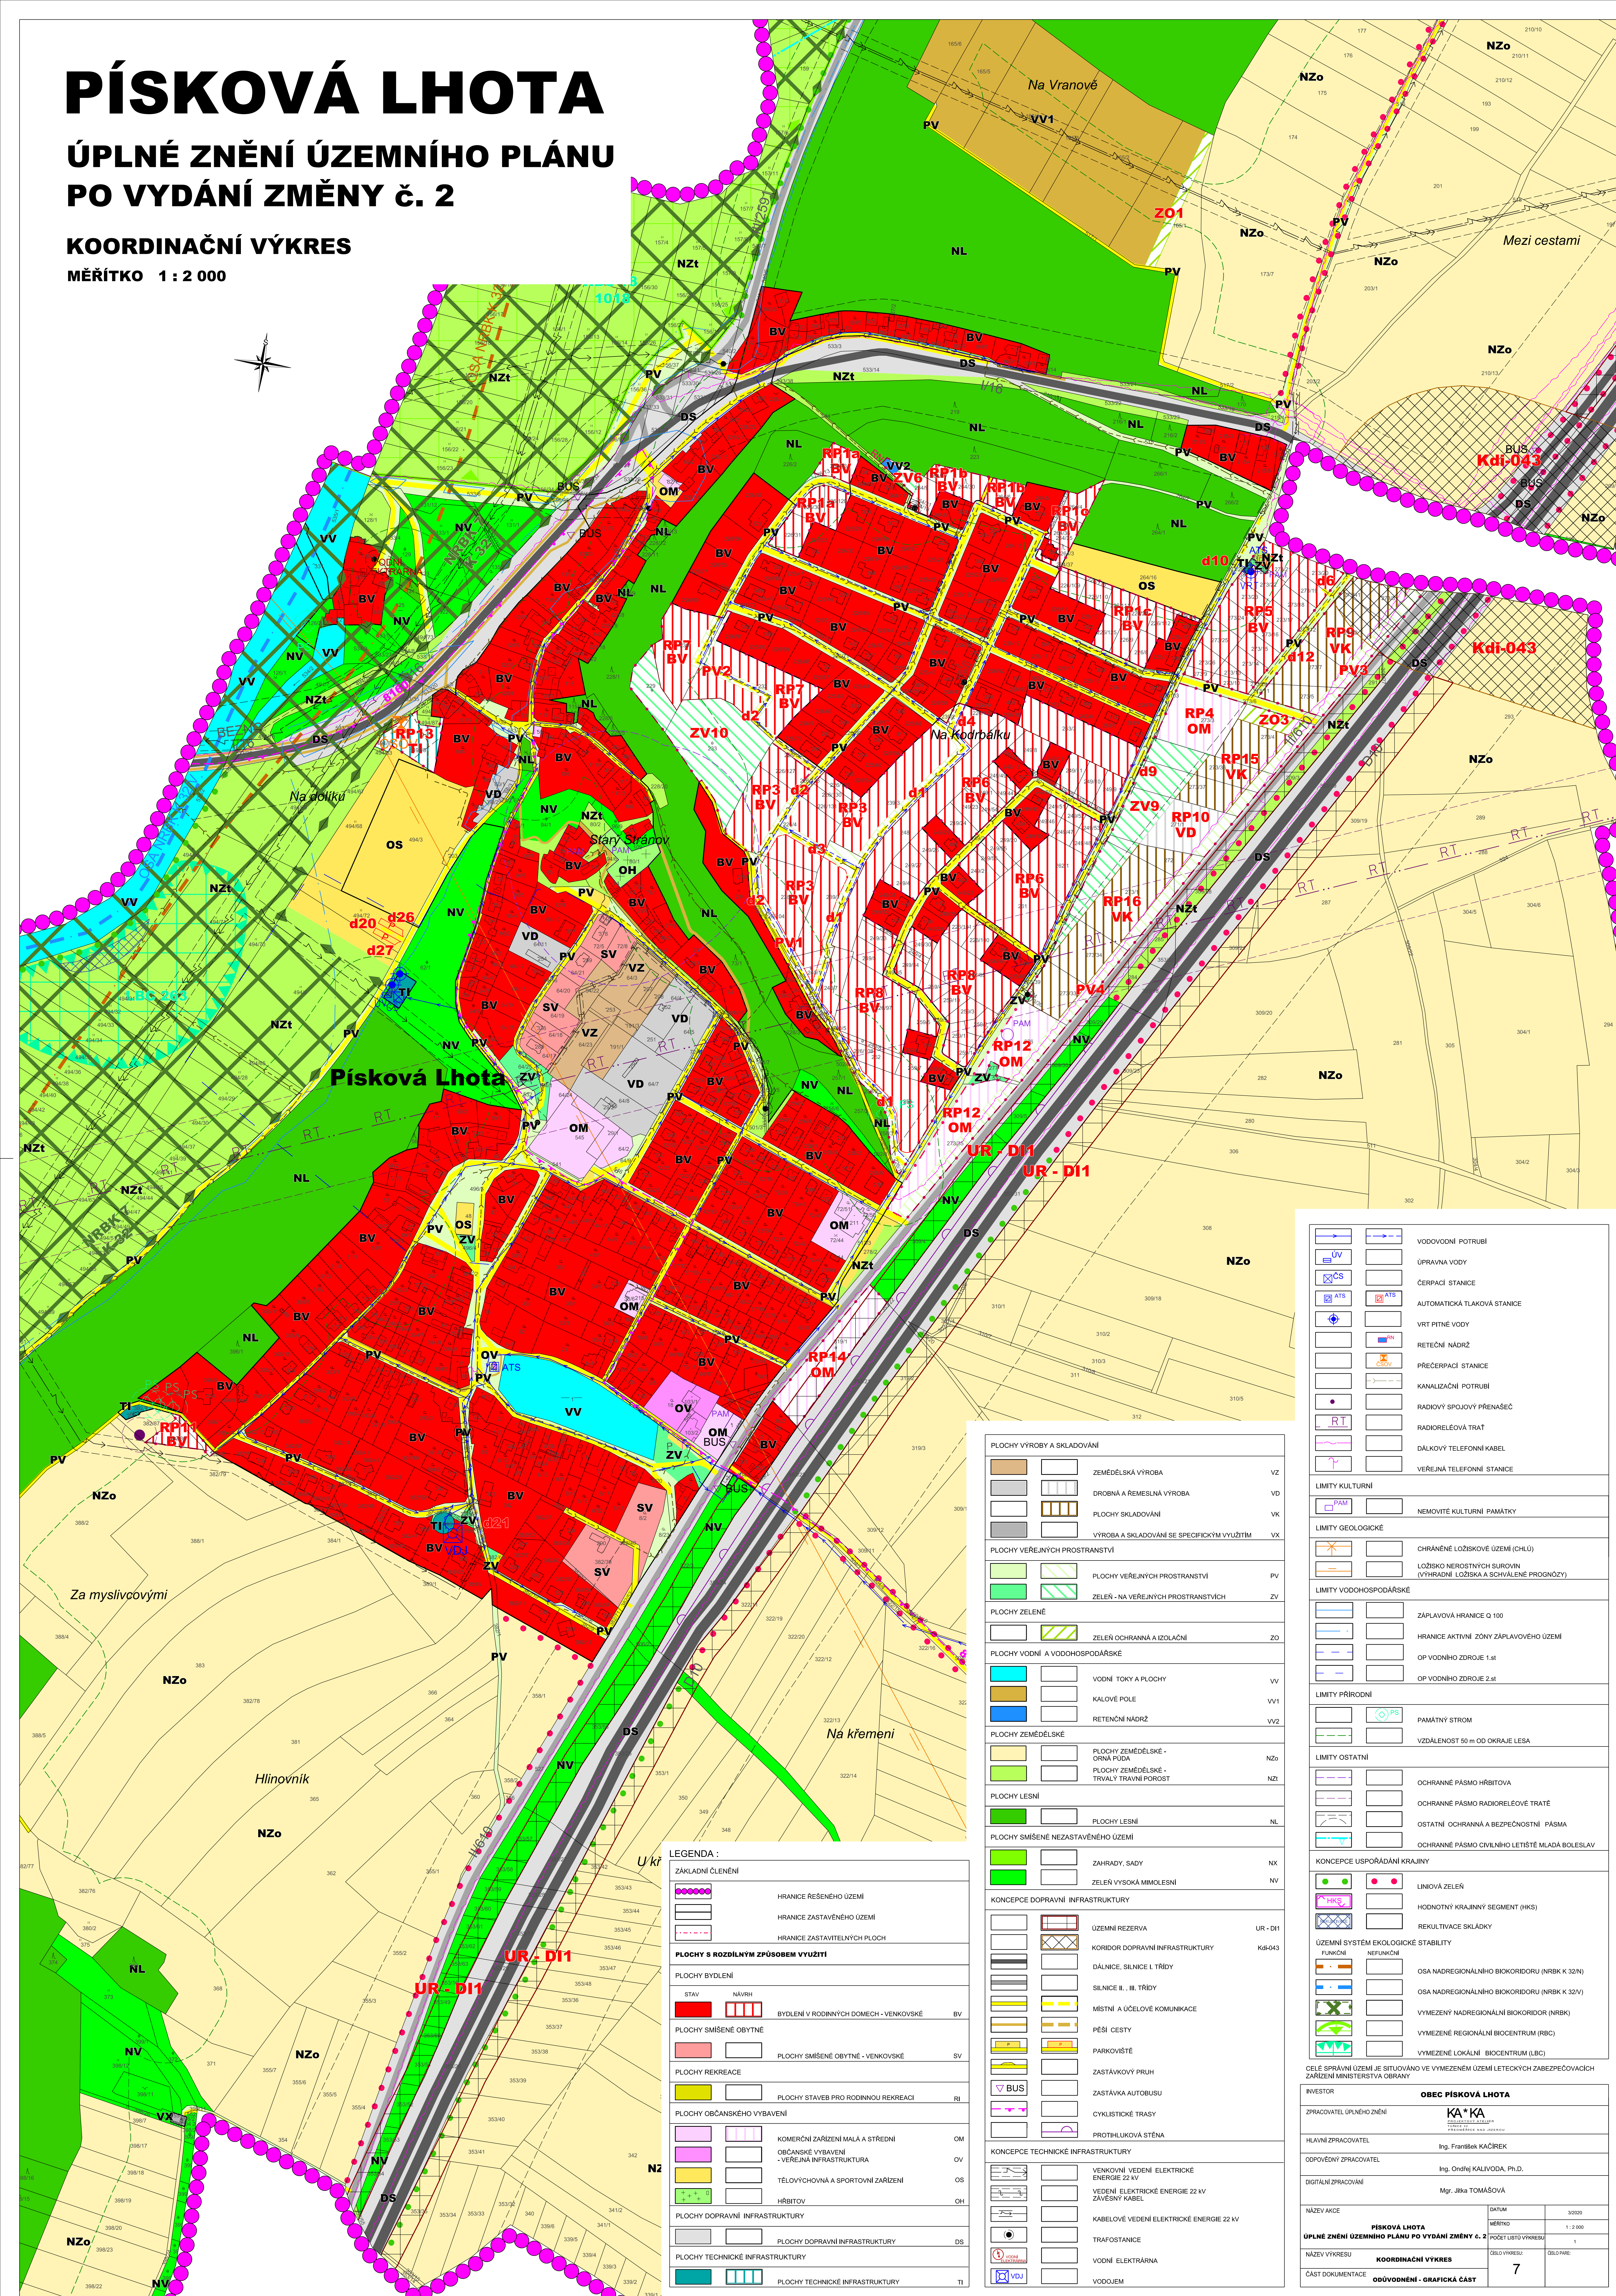
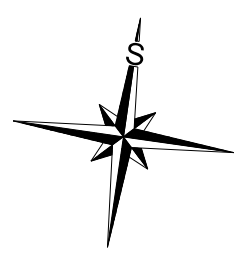


 
 
 
**MĚŘÍTKO 1 : 2 000**



 
|                                                                                       |                                                                                       |                             |
|---------------------------------------------------------------------------------------|---------------------------------------------------------------------------------------|-----------------------------|
|  |  | VODOVODNÍ POTRUBÍ           |
|  |  | ÚPRAVNA VODY                |
|  |  | ČERPACÍ STANICE             |
|  |  | AUTOMATICKÁ TLAKOVÁ STANICE |
|  |  | VRT PITNÉ VODY              |
|  |  | RETEČNÍ NÁDRŽ               |
|  |  | PŘEČERPACÍ STANICE          |
|  |  | KANALIZAČNÍ POTRUBÍ         |
|  |  | RADIOVÝ SPOJOVÝ PŘENAŠEČ    |
|  |  | RADIOVÉLEOVÁ TRAT           |
|  |  | DÁLKOVÝ TELEFONNÍ KABEL     |
|  |  | VEŘEJNÁ TELEFONNÍ STANICE   |

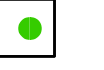
|                                                                                       |                                                                                       |
|---------------------------------------------------------------------------------------|---------------------------------------------------------------------------------------|
| LIMITY KULTURNÍ                                                                       |                                                                                       |
|  |  |
| NEMOVITÉ KULTURNÍ PAMÁTKY                                                             |                                                                                       |

| LIMITY GEOLOGICKÉ                                                                     |                                                                                       |                                                                       |
|---------------------------------------------------------------------------------------|---------------------------------------------------------------------------------------|-----------------------------------------------------------------------|
|  |  | CHRÁNĚNÉ LOŽISKOVÉ ÚZEMÍ (CHLÚ)                                       |
|  |  | LOŽISKO NEROSTNÝCH SUROVIN<br>(VÝHRADNÍ LOŽISKA A SCHVÁLENÉ PROGNÓZY) |

| LIMITY VODOHOSPODÁŘSKÉ                                                                |                                                                                       |                                        |
|---------------------------------------------------------------------------------------|---------------------------------------------------------------------------------------|----------------------------------------|
|  |  | ZÁPLAVOVÁ HRANICE Q 100                |
|  |  | HRANICE AKTIVNÍ ZÓNY ZÁPLAVOVÉHO ÚZEMÍ |
|  |  | OP VODNÍHO ZDROJE 1.st                 |
|  |  | OP VODNÍHO ZDROJE 2.st                 |

| LIMITY PŘÍRODNÍ                                                                       |   |
|---------------------------------------------------------------------------------------|---|
|  | <br>PAMÄTNÝ STROM                   |
|  | <br>VZDÄLENOSŤ 50 m OD OKRAJJE LESA |

| LIMITY OSTATNI                                                                        |                      |                                                |
|---------------------------------------------------------------------------------------|----------------------|------------------------------------------------|
|  | <input type="text"/> | OCHRANNE PÁSMO HRBITOVA                        |
|  | <input type="text"/> | OCHRANNE PÁSMO RADIORELEVOVE TRATE             |
|  | <input type="text"/> | OSTATNI OCHRANNA A BEZPEČNOSTNI PÁSMÁ          |
|  | <input type="text"/> | OCHRANNE PÁSMO CIVILNHO LETIŠTE MLADÁ BOLESLAV |

| KONCEPCE USPOŘÁDÁNÍ KRAJINY   |   |
|---|---|
|   | <p>LINIOVÁ ZELEN'</p> <p>HODNOTNÝ KRAJINNÝ SEGMENT (HKS)</p> <p>REKULTIVACE SKLÁDKY</p>   |
|   |   |
|   |   |
| <p>ÚZEMNÍ SYSTÉM EKOLOGICKÉ STABILITY</p>   |   |
| <p>FUNKČNÍ</p>      | <p>NEFUNKČNÍ</p> <p>OSA NADREGIONÁLNÍHO BIKORIDORU (NRBK K 32N)</p> <p>OSA NADREGIONÁLNÍHO BIKORIDORU (NRBK K 32V)</p> <p>VYMEZENÝ REGIONÁLNÍ BIKORIDOR (NRBK)</p> <p>VYMEZENÉ REGIONÁLNÍ BIOCENTRUM (RBC)</p> <p>VYMEZENÉ LOKÁLNÍ BIOCENTRUM (LBC)</p> |
|   |   |
|   |   |
|   |   |
|   |   |
|   |   |

|   |                                                                                   |                             |                     |           |
|---|-----------------------------------------------------------------------------------|-----------------------------|---------------------|-----------|
| CELE SPRÁVNÍ ÚZEMÍ JE SITUOVANO VE VÝMEZENÉM ÚZEMÍ LETECKÝCH ZABEZPEČOVACÍCH<br>ZÁŘÍZENÍ MINISTERSTVA OBRANY |                                                                                   |                             |                     |           |
| INVESTOR   |                                                                                   | OBEČ PÍSKOVÁ LHOTA          |                     |           |
| ZPRACOVATEL ÚPLNÉHO ZNĚNÍ                                                                                    |                                                                                   |                             |                     |           |
| HLAVNÍ ZPRACOVATEL                                                                                           |                                                                                   | Ing. František KAČÍREK      |                     |           |
| DOPOVĚDNÝ ZPRACOVATEL                                                                                        |                                                                                   | Ing. Ondřej KALIVODA, Ph.D. |                     |           |
| DIGITÁLNÍ ZPRACOVÁNÍ                                                                                         |                                                                                   | Mgr. Jitka TOMAŠOVÁ         |                     |           |
| NÁZEV AKCE                                                                                                   | <b>PÍSKOVÁ LHOTA</b><br><b>ÚPLNÉ ZNĚNÍ ÚZEMNÍHO PLÁNU PO VYDÁNÍ ZMĚNÝ 2. A 3.</b> |                             | DATA                | 3/2020    |
|   |                                                                                   |                             | MĚSTNO              | 1 : 2 000 |
|   |                                                                                   |                             | POČET LISTŮ VYKRESU | 1         |
|   |                                                                                   |                             | ČÍSLO VYKRESU:      | 7         |
| NÁZEV VYKRESU                                                                                                | KOORDINACNÍ VYKRES                                                                | ČÍSLO VYKRESU:              | 7                   |           |
| ČÁST DOKUMENTACE                                                                                             | ODŮVODNĚNÍ - GRAFICKÁ ČÁST                                                        | ČÍSLO VYKRESU:              | 7                   |           |