


PÍSKOVÁ LHOTA


ÚPLNÉ ZNĚNÍ ÚZEMNÍHO PLÁNU PO VYDÁNÍ ZMĚNY č. 3

KOORDINAČNÍ VÝKRES

MĚŘÍTKO 1 : 5 000

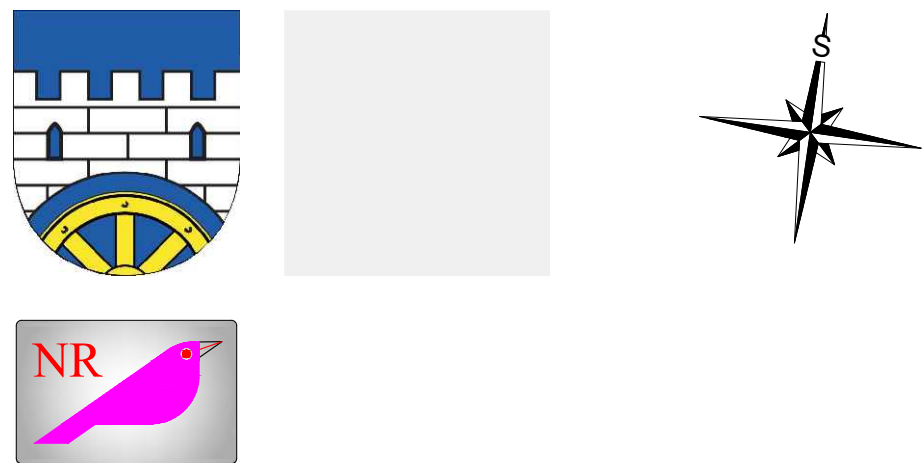

ZÁZNAM O ÚČINNOSTI ÚZEMNĚ PLÁNOVACÍ DOKUMENTACE - ÚPLNÉ ZNĚNÍ ÚZEMNÍHO PLÁNU PÍSKOVÁ LHOTA PO ZMĚNĚ č.3	
Správní orgán, který územní plán vydal:	Zastupitelstvo obce Písková Lhota
Podřadové číslo poslední změny:	3
Datum nabytí účinnosti územního plánu:	08.12.2021
Jméno a příjmení, funkce a podpis oprávněné úřední osoby pořizovatele	Ing. Jana Písková starostka za obec Písková Lhota Ing. Renata Perglerová Osoba zajišťující splnění kvalifikačních požadavků pro výkon územně plánovací činnosti pro obec Písková Lhota

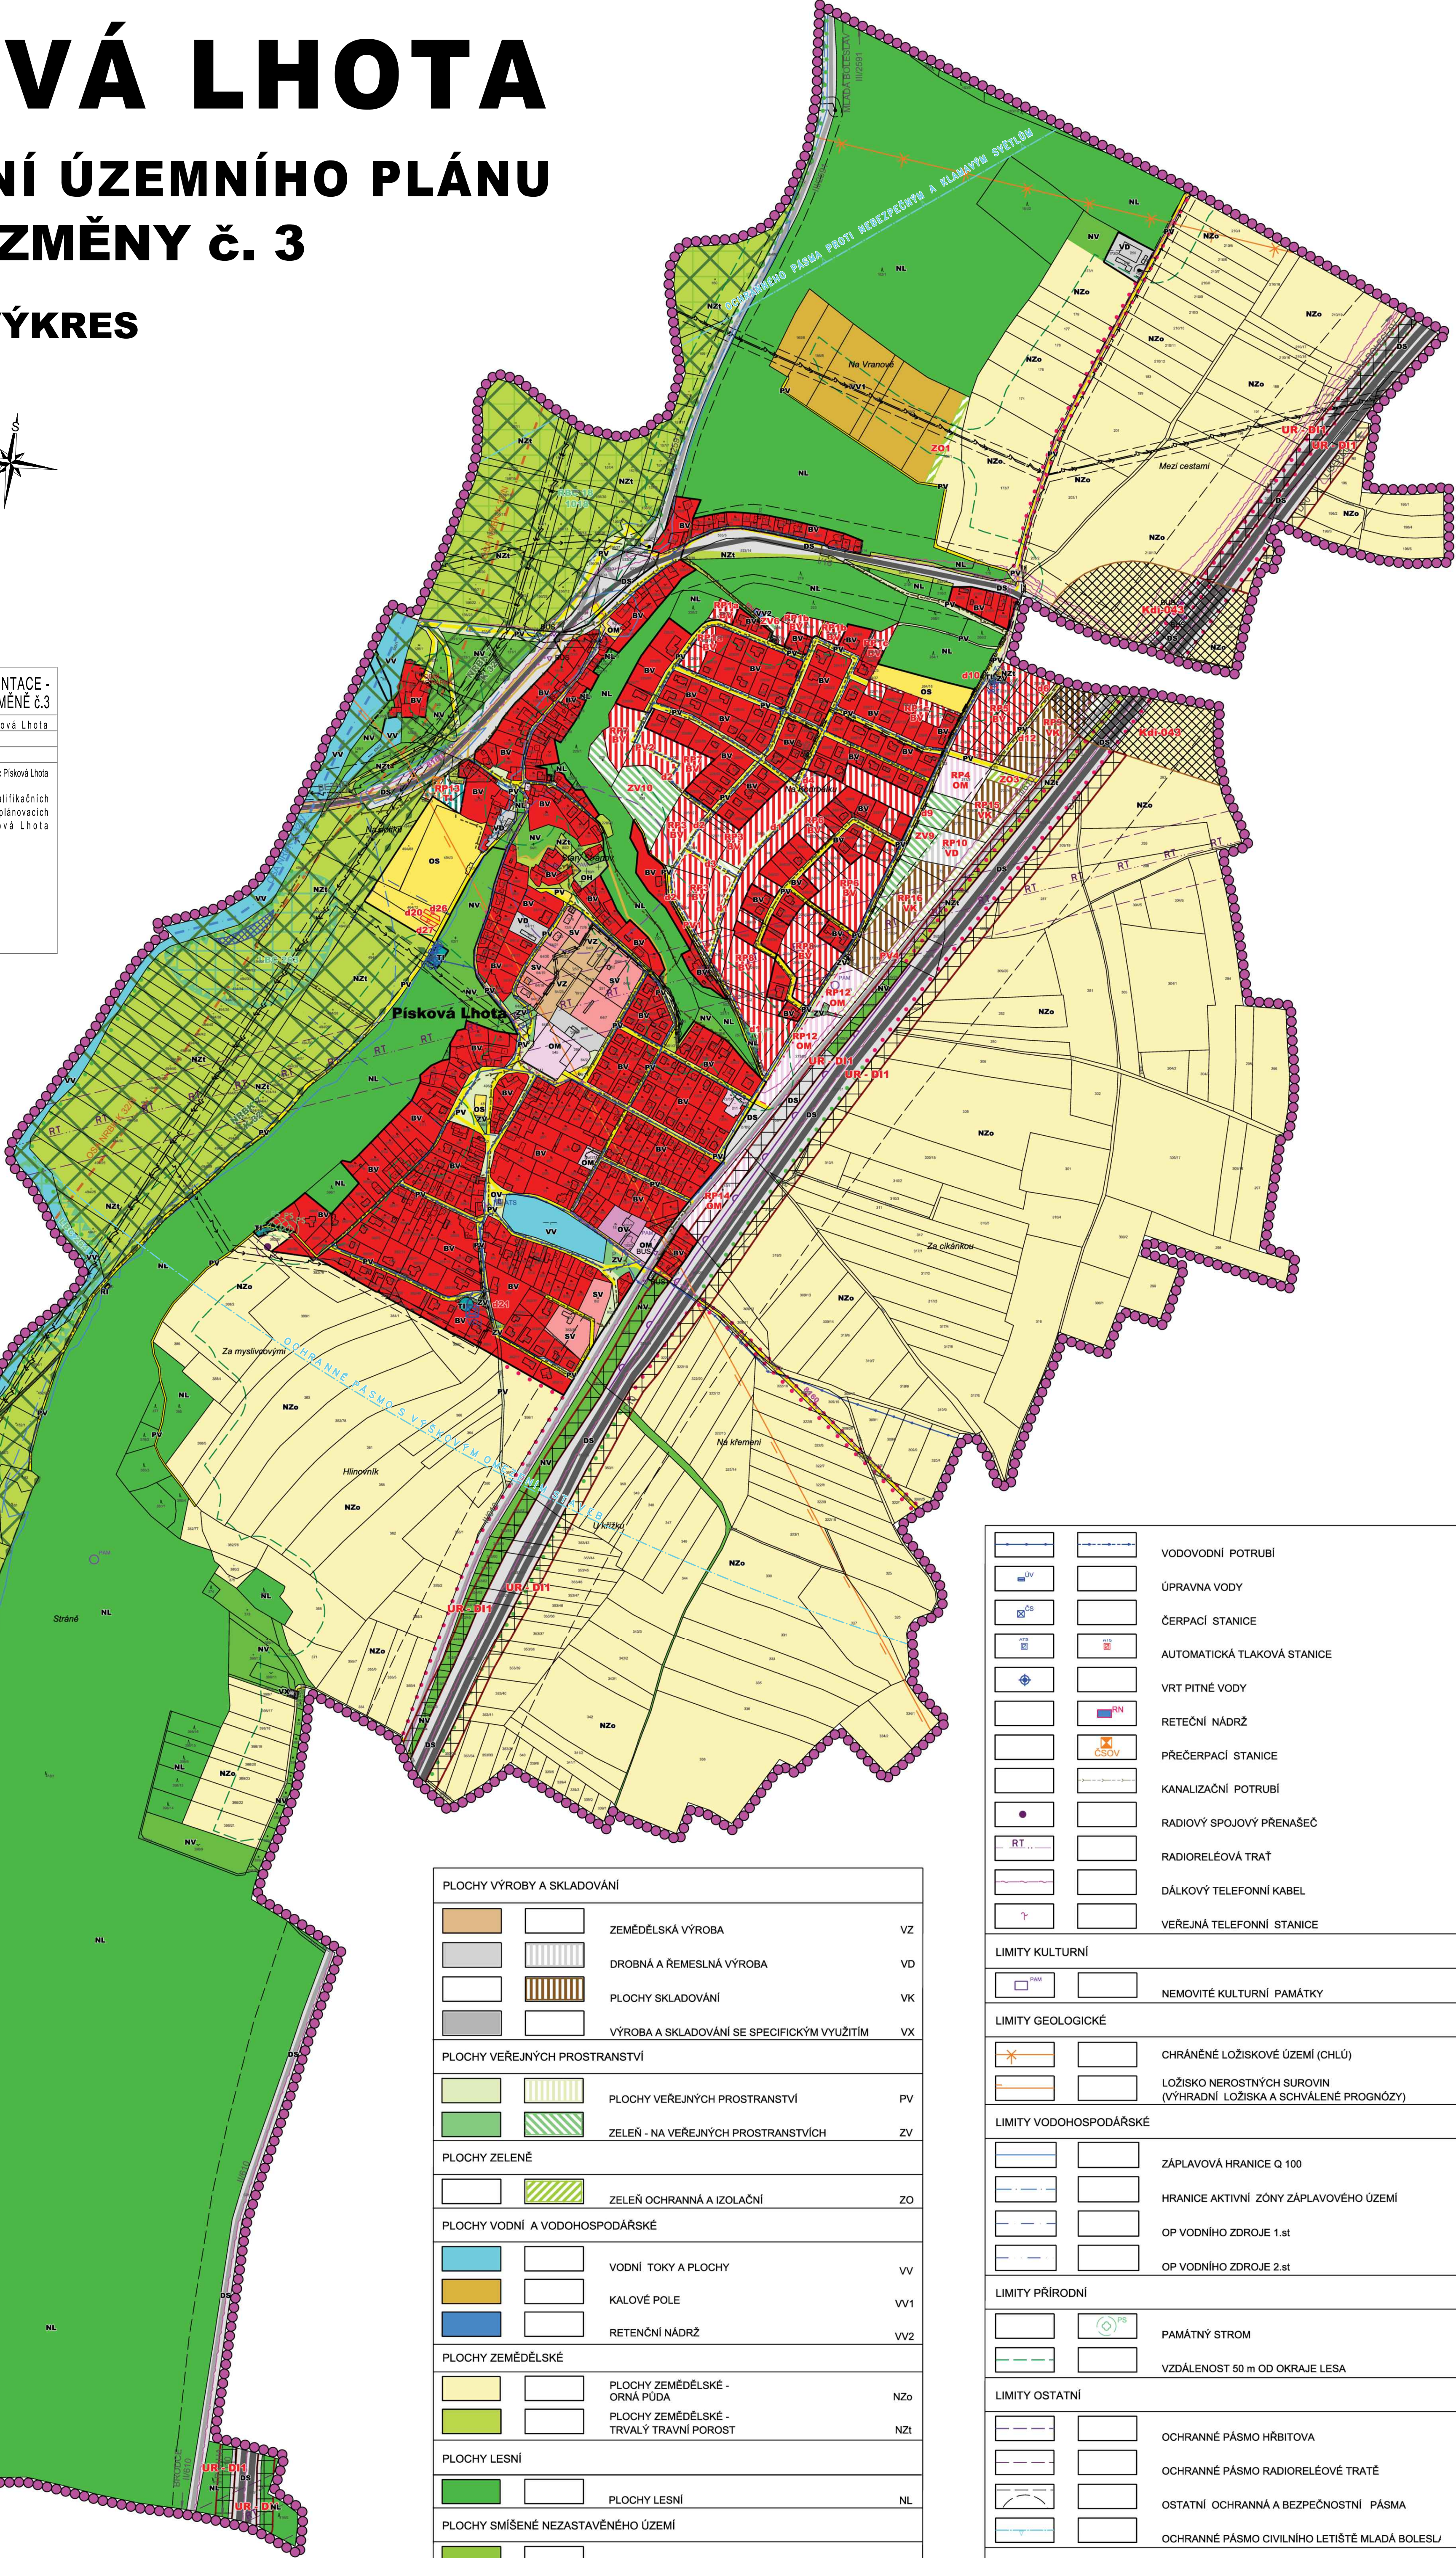

LEGENDA :

ZÁKLADNÍ ČLENĚNÍ	
	HRANICE ŘEŠENÉHO ÚZEMÍ
	HRANICE ZASTAVĚNÉHO ÚZEMÍ
	HRANICE ZASTAVITELNÝCH PLOCH
PLOCHY S ROZDÍLNÝM ZPŮSOBEM VYUŽITÍ	
PLOCHY BYDLĚNÍ	
STAV	NÁVRH
	BYDLĚNÍ V RODINNÝCH DOMECH - VENKOVSKÉ
PLOCHY SMÍŠENÉ OBYTNÉ	
	PLOCHY SMÍŠENÉ OBYTNÉ - VENKOVSKÉ
PLOCHY REKREACE	
	PLOCHY STAVEB PRO RODINNOU REKREACI
PLOCHY OBČANSKÉHO VYBAVENÍ	
	KOMERČNÍ ZAŘÍZENÍ MALÁ A STŘEDNÍ
	OBČANSKÉ VYBAVENÍ - VEŘEJNÁ INFRASTRUKTURA
	TĚLOVÝCHOVNÁ A SPORTOVNÍ ZAŘÍZENÍ
	HŘBITOV
PLOCHY DOPRAVNÍ INFRASTRUKTURY	
	PLOCHY DOPRAVNÍ INFRASTRUKTURY
PLOCHY TECHNICKÉ INFRASTRUKTURY	
	PLOCHY TECHNICKÉ INFRASTRUKTURY

PLOCHY VÝROBY A SKLADOVÁNÍ		
	ZEMĚDĚLSKÁ VÝROBA	VZ
	DROBNÁ A ŘEMESLNÁ VÝROBA	VD
	PLOCHY SKLADOVÁNÍ	VK
	VÝROBA A SKLADOVÁNÍ SE SPECIFICKÝM VYUŽITÍM	VX
PLOCHY VEŘEJNÝCH PROSTRANSTVÍ		
	PLOCHY VEŘEJNÝCH PROSTRANSTVÍ	PV
	ZELEŇ - NA VEŘEJNÝCH PROSTRANSTVÍCH	ZV
PLOCHY ZELENÉ		
	ZELEŇ OCHRANNÁ A IZOLAČNÍ	ZO
PLOCHY VODNÍ A VODOHOSPODÁŘSKÉ		
	VODNÍ TOKY A PLOCHY	VV
	KALOVÉ POLE	VV1
	RETENČNÍ NÁDRŽ	VV2
PLOCHY ZEMĚDĚLSKÉ		
	PLOCHY ZEMĚDĚLSKÉ - ORNÁ PŮDA	NZo
	PLOCHY ZEMĚDĚLSKÉ - TRVALÝ TRAVNÍ POROST	NZ1
PLOCHY LESNÍ		
	PLOCHY LESNÍ	NL
PLOCHY SMÍŠENÉ NEZASTAVĚNÉHO ÚZEMÍ		
	ZAHRADY, SADY	NX
	ZELEŇ VYSOKÁ MIMOLESNÍ	NV
KONCEPCE DOPRAVNÍ INFRASTRUKTURY		
	ÚZEMNÍ REZERVA	UR - D1
	KORIDOR DOPRAVNÍ INFRASTRUKTURY	Kdi-043
	DÁLNIČE, SILNICE I. TŘÍDY	
	SILNICE II., III. TŘÍDY	
	MÍSTNÍ A ÚČELOVÉ KOMUNIKACE	
	PĚŠÍ CESTY	
	PARKOVIŠTĚ	
	ZASTÁVKOVÝ PRUH	
	ZASTÁVKA AUTOBUSU	
	CYKLISTICKÉ TRASY	
	PROTILUKOVÁ STĚNA	
KONCEPCE TECHNICKÉ INFRASTRUKTURY		
	VENKOVNÍ VEDENÍ ELEKTRICKÉ ENERGIE 22 kV	
	VEDENÍ ELEKTRICKÉ ENERGIE 22 kV ZÁVĚSNÝ KABEL	
	KABELOVÉ VEDENÍ ELEKTRICKÉ ENERGIE 22 kV	
	TRAFOSTANICE	
	VODNÍ ELEKTRÁRNA	
	VODOJEM	

	VODOVODNÍ POTRUBÍ
	ÚPRAVNA VODY
	ČERPAČÍ STANICE
	AUTOMATICKÁ TLAKOVÁ STANICE
	VRT PITNÉ VODY
	RETEČNÍ NÁDRŽ
	PŘECERPAČÍ STANICE
	KANALIZAČNÍ POTRUBÍ
	RADIOVÝ SPOJOVÝ PŘENÁŠEČ
	RADIORELÉOVÁ TRATĚ
	DÁLKOVÝ TELEFONNÍ KABEL
	VEŘEJNÁ TELEFONNÍ STANICE

LIMITY KULTURNÍ	
	NEMOVITÉ KULTURNÍ PAMÁTKY

LIMITY GEOLOGICKÉ	
	CHRÁNĚNÉ LOŽISKOVÉ ÚZEMÍ (CHLÚ)
	LOŽISKO NEROSTNÝCH SUROVIN (VÝHRADNÍ LOŽISKA A SCHVÁLENÉ PROGNOZY)

LIMITY VODOHOSPODÁŘSKÉ	
	ZÁPLAVOVÁ HRANICE Q 100
	HRANICE AKTIVNÍ ZÓNY ZÁPLAVOVÉHO ÚZEMÍ
	OP VODNÍHO ZDROJE 1.st
	OP VODNÍHO ZDROJE 2.st

LIMITY PŘÍRODNÍ	
	PAMÁTNÝ STROM
	VZDÁLENOST 50 m OD OKRAJE LESA

LIMITY OSTATNÍ	
	OCHRANNÉ PÁSMA HRBITOVA
	OCHRANNÉ PÁSMA RADIORELÉOVÉ TRATĚ
	OSTATNÍ OCHRANNA A BEZPEČNOSTNÍ PÁSMA
	OCHRANNÉ PÁSMA CIVILNÍHO LETIŠTĚ MLADÁ BOLESLAV

KONCEPCE USPOŘÁDÁNÍ KRAJINY	
	LINIOVÁ ZELEŇ
	HODNOTNÝ KRAJINNÝ SEGMENT (HKS)
	REKULTIVACE SKLÁDKY
ÚZEMNÍ SYSTÉM EKOLOGICKÉ STABILITY	
FUNKČNÍ	NEFUNKČNÍ
	OSA NADREGIONÁLNÍHO BOKORIDORU (NRBK K 32N)
	OSA NADREGIONÁLNÍHO BOKORIDORU (NRBK K 32V)
	VYMEZENÝ NADREGIONÁLNÍ BOKORIDOR (NRBK)
	VYMEZENÉ REGIONÁLNÍ BIOCENTRUM (RBC)
	VYMEZENÉ LOKÁLNÍ BIOCENTRUM (LBC)

CELÉ SPRÁVNÍ ÚZEMÍ JE SITUOVÁNO VE VYMEZENÉM ÚZEMÍ LETECKÝCH ZABEZPEČOVACÍCH ZAŘÍZENÍ MINISTERSTVA OBRANY		
INVESTOR		
OBEC PÍSKOVÁ LHOTA		
ZPRACOVATEL ÚPLNÉHO ZNĚNÍ		
KA * KA		
HLAVNÍ ZPRACOVATEL		
Ing. František KAČÍREK		
ODPOVĚDNÝ ZPRACOVATEL		
Ing. Ondřej KALIVODA, Ph.D.		
DIGITÁLNÍ ZPRACOVÁNÍ		
Mgr. Jitka TOMÁŠOVÁ		
NÁZEV AKCE	PÍSKOVÁ LHOTA ÚPLNÉ ZNĚNÍ ÚZEMNÍHO PLÁNU PO VYDÁNÍ ZMĚNY č. 3	DATUM 12/2021
NAZEV VÝKRESU	KOORDINAČNÍ VÝKRES	MĚŘÍTKO 1 : 5 000
ČÁST DOKUMENTACE	ODŮVODNĚNÍ - GRAFICKÁ ČÁST	POČET LISTŮ VÝKRESU 1
		ČÍSLO VÝKRESU 6
		ČÍSLO PÁKE 1